
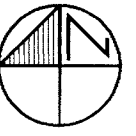


SITUACION DEL POLIGONO LO BOLARIN (E= 1/20.000)

SITUACION DENTRO DEL POLIGONO (E= 1/5.000)

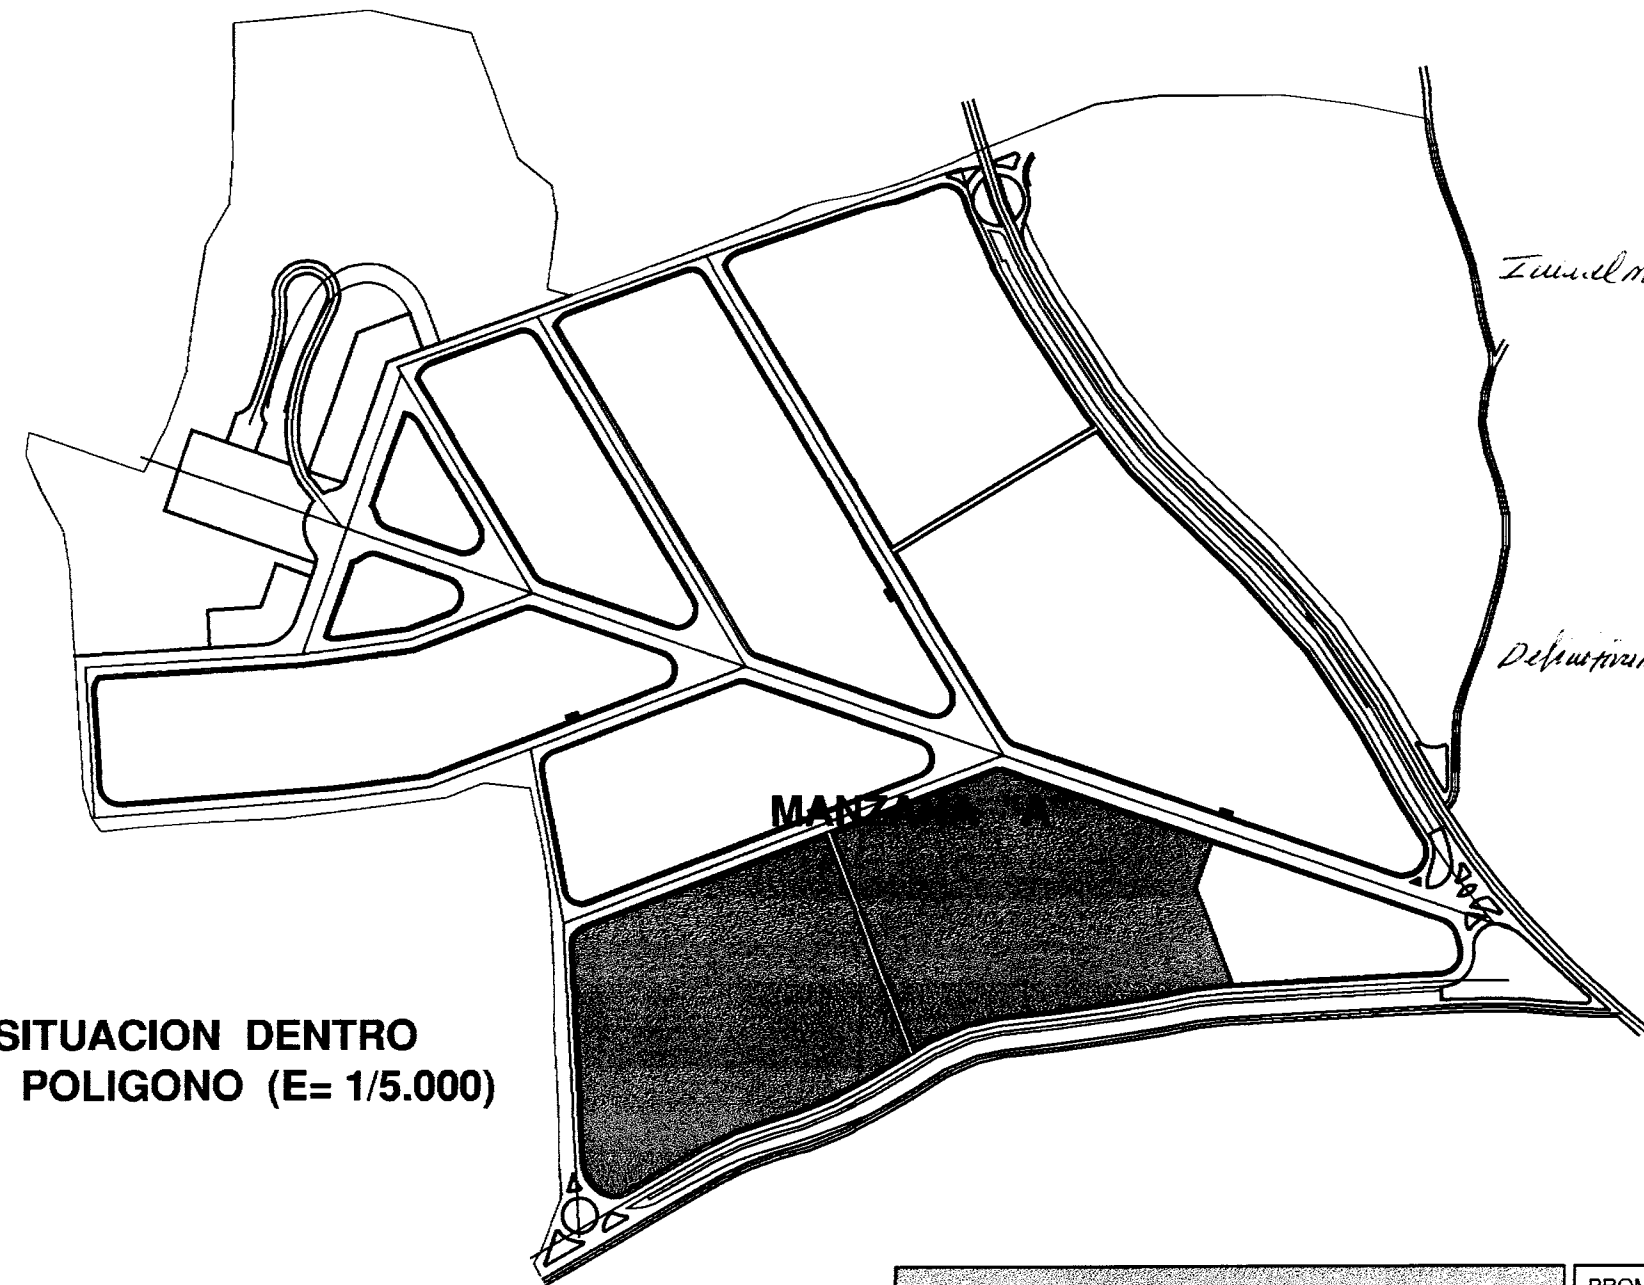

Ayuntamiento de Murcia
 Junta Gobierno local
 7-03-05
 Ayuntamiento de Murcia
 Pleno de la Corporación
 27-05-05

ESTUDIO DE DETALLE Y REPARCELACION EN MANZANA "A" DEL POLIGONO LO BOLARIN		PROMOTOR: Aroche Inversiones S.L. REPRESENTANTES: Ignacio Barco Fernández y Jose Luis Capita Gallardo	
SITUACION: POLIGONO INDUSTRIAL LO BOLARIN LA UNION		arquitecto: salvador hernández esquivá ARGUELLES 4 Tel. 968.33.75.13 30.360 LA UNION Fax 968.54.21.17 s.h.esquivá@retemail.es	
EXP	02 / 05	FECHA:	ENERO - 2005
PLANO DE: INFORMACION SITUACION		 04/02/2005 118212/6030 Colegio Oficial de Arquitectos de Murcia SAC Autores: SALVADOR HERNANDEZ ESQUIVA	
Nº PLANO	1	SUSTITUYE	ESCALA 1/20.000 1/5.000

El presente documento es copia de su original, del que es autor el arquitecto. Su utilización total o parcial, así como cualquier reproducción o cesión a terceros, requerirá la previa autorización expresa de su autor, quedando en todo caso prohibida cualquier modificación unilateral del mismo.