


SITUACION DEL POLIGONO LO BOLARIN (E= 1/20.000)

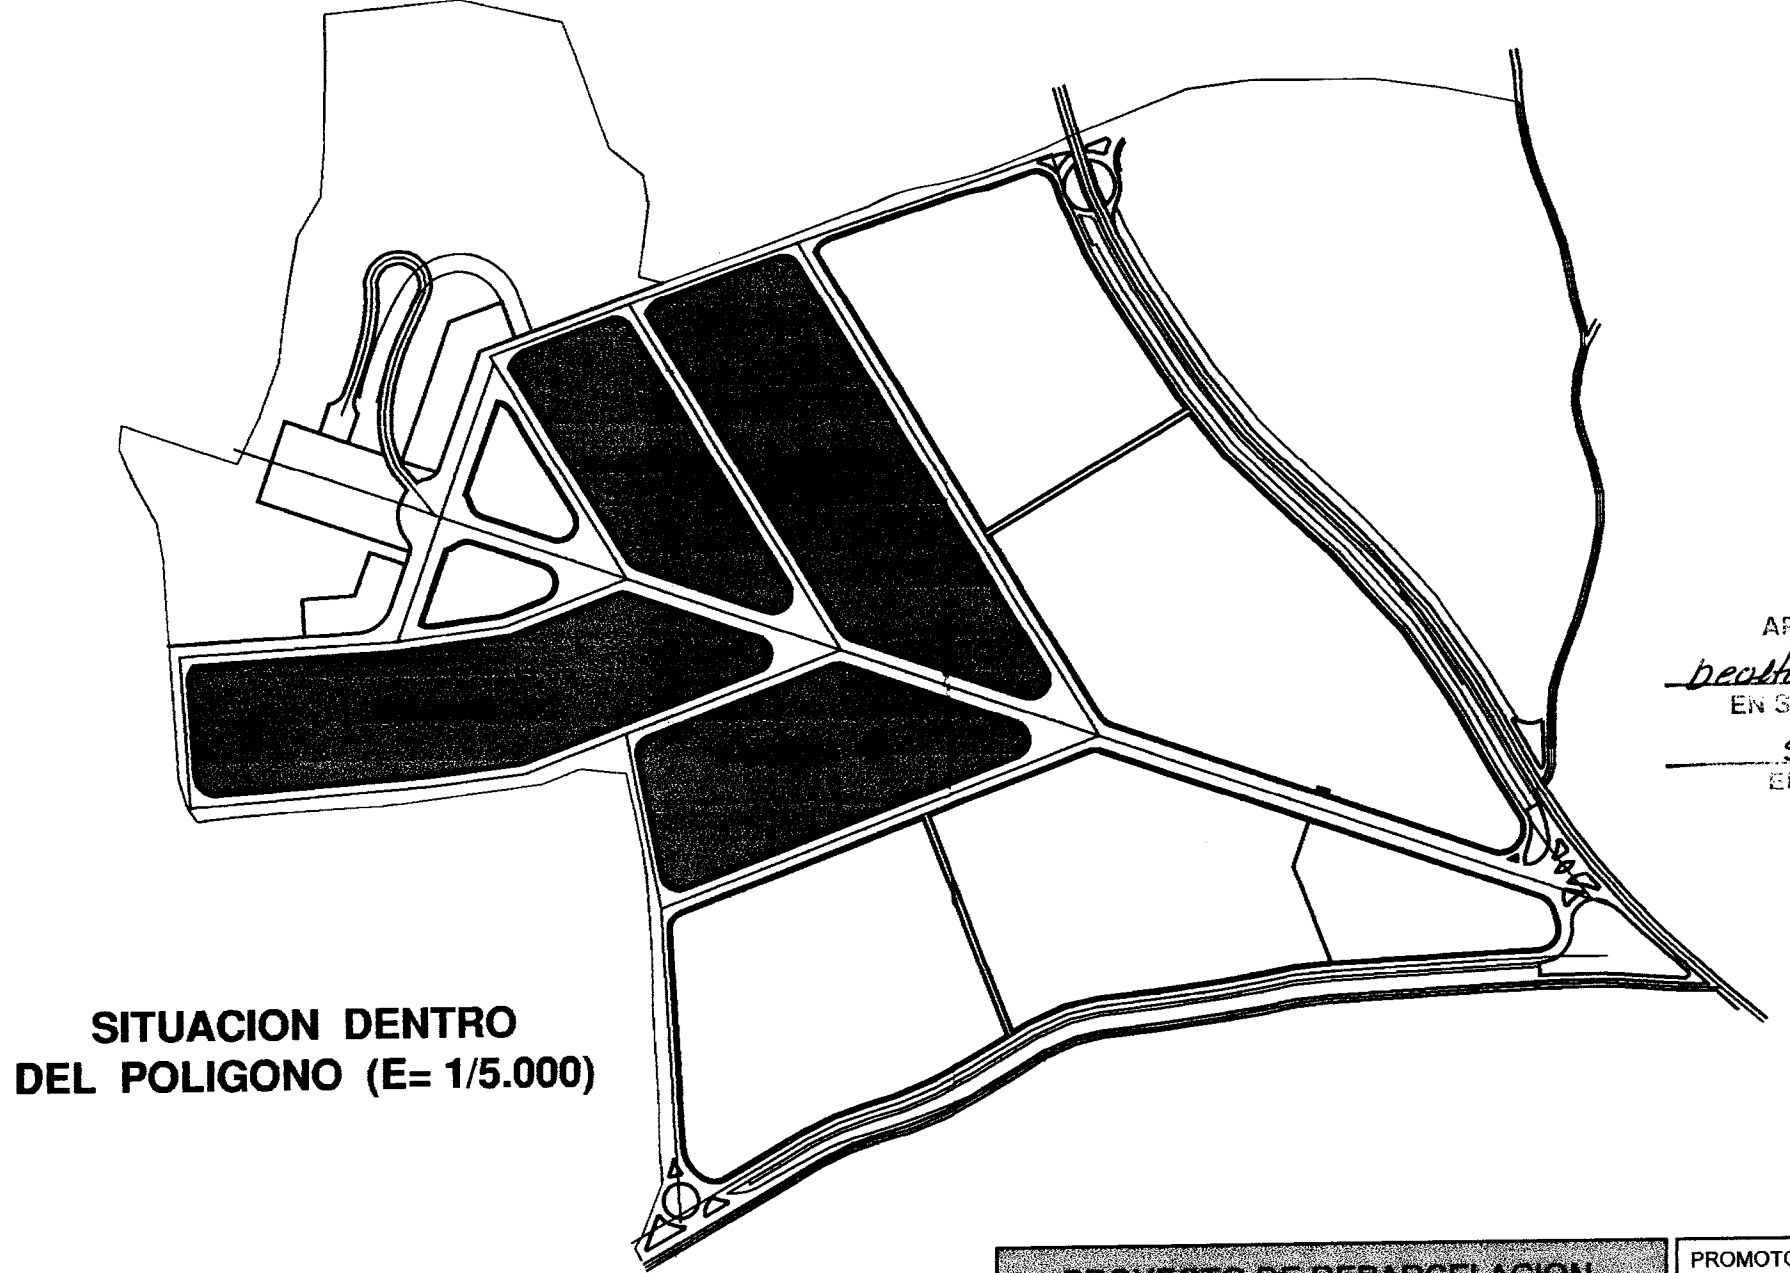

SITUACION DENTRO DEL POLIGONO (E= 1/5.000)

APROBADO POR  
*David de Alceda*  
 EN SESION DE FECHA  
 5-Abril-2005  
 EL SECRETARIO  
*[Signature]*

<b>PROYECTO DE REPARCELACION EN MANZANAS "B", "C", "F" Y "G" DEL POLIGONO LO BOLARIN</b>			PROMOTOR: <b>Aroche Inversiones S.L.</b>	
SITUACION: POLIGONO INDUSTRIAL LO BOLARIN LA UNION			REPRESENTANTES: <b>Ignacio Barco Fernández y Jose Luis Capita Gallardo</b>	
EXP.	04 / 05	FECHA:	ENERO - 2005	
PLANO DE: <b>SITUACION</b>			arquitecto: salvador hernandez esquivia	
Nº PLANO	1	SUSTITUYE	ARGUELLES 4 Tel. 968.33.75.13 30.360 LA UNION Fax 968.54.21.17 s.h.esquivia@retemail.es	
ESCALA: 1/20.000 1/5.000			VISADO 07/02/2005 118214/6034 Colegio Oficial de Arquitectos de Murcia SRG Autores: SALVADOR HERNANDEZ ESQUIVA	

El presente documento es copia de su original, del que es autor el arquitecto. Su utilización total o parcial, así como cualquier reproducción o cesión a terceros, requerirá la previa autorización expresa de su autor, quedando en todo caso prohibida cualquier modificación unilateral del mismo.