



SITUACION DEL POLIGONO LO BOLARIN (E= 1/20.000)

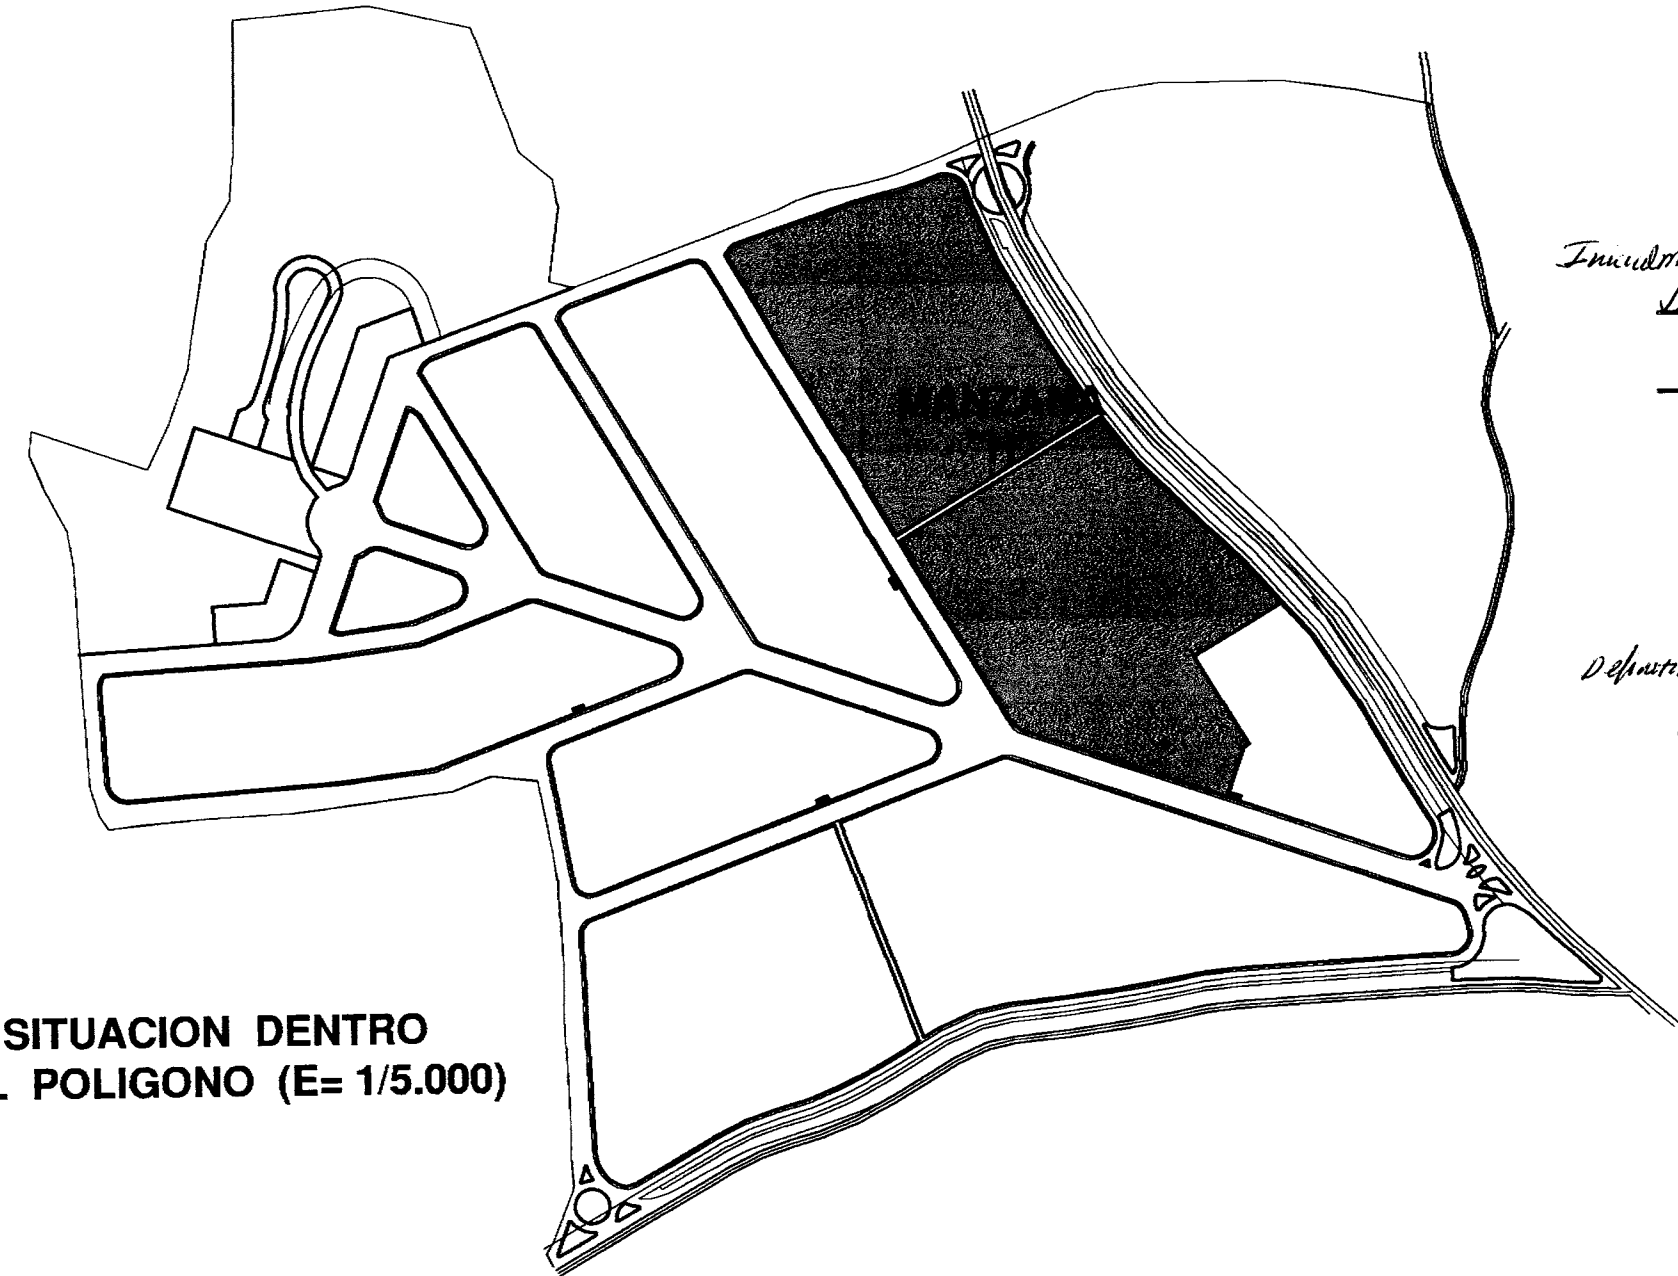


SITUACION DENTRO DEL POLIGONO (E= 1/5.000)

Inmuebles APROBADO POR
Junta Gobierno Local
 EN SESION DE FECHA
7-03-05
 EL SECRETARIO

Departamento APROBADO POR
Plano de la Corporación
 EN SESION DE FECHA
27-05-05
 EL SECRETARIO

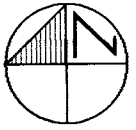

ESTUDIO DE DETALLE Y REPARCELACION EN MANZANA "H" DEL POLIGONO LO BOLARIN			PROMOTOR: Aroche Inversiones S.L.	
SITUACION: POLIGONO INDUSTRIAL LO BOLARIN LA UNION			REPRESENTANTES: Ignacio Barco Fernández y Jose Luis Capita Gallardo	
EXP:	03 / 05	FECHA:	ENERO - 2005	
arquitecto: salvador hernández esquivá			ARGUELLES 4 Tel. 968.33.75.13 30.360 LA UNION Fax 968.54.21.17 s.h.esquivá@retemail.es	
PLANO DE: SITUACION			 VISADO 03/02/2005 118213/6032 Colegio Oficial de Arquitectos de Murcia SAC Autores: SALVADOR HERNANDEZ ESQUIVA	
Nº PLANO	1	SUSTITUYE	ESCALA	1/20.000 1/5.000

El presente documento es copia de su original, del que es autor el arquitecto. Su utilización total o parcial, así como cualquier reproducción o cesión a terceros, requerirá la previa autorización expresa de su autor, quedando en todo caso prohibida cualquier modificación unilateral del mismo.