





LOCALIZACION DE
LA MODIFICACION.

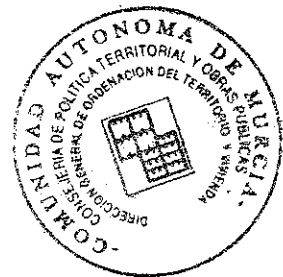

Este Documento
se corresponde
con la Aprobación
Definitiva.
EL TECNICO,

DILIGENCIA.- Aprobado inicial y pro-
visionalmente por el Excmo. Ayunta-
miento Pleno con fecha 27 de Febrero
de 1997.

LA SECRETARIA ACCTAL.,

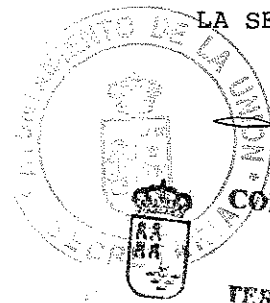

COMUNIDAD AUTONOMA DE LA
REGION DE MURCIA

CONSEJERIA DE POLITICA
TERRITORIAL Y OBRAS PUBLICAS

DILIGENCIA: Aprobado definitiva-
mente por el Excmo. Sr. Consejero
con fecha 13-11-97

DILIGENCIADO EN FECHA 6-2-98
El Secretario General por Atribución,
SERVICIO JURIDICO- ADMINISTRATIVO

EXMO. AYUNTAMIENTO DE LA UNION			
PROYECTO: MODIFICACION PUNTUAL N° 15 DE LAS NORMAS SUBSIDIARIAS DE LA UNION.			
SITUACION: CAMINO AL PARAJE DEL CHORRILLO		EL ARQUITECTO MUNICIPAL	
PLANO: NORMAS SUBSIDIARIAS ACTUALES			
PLANO N° 1	ESCALA 1/2000	FECHA	
Fdo. ANTONIO PRADERA GAMEZ			




DILIGENCIA.- Aprobado inicial y provisionalmente por el Excmo. Ayuntamiento Pleno con fecha 27 de Febrero de 1997.



LA SECRETARIA ACCTAL.,

[Signature]

+ 4165400

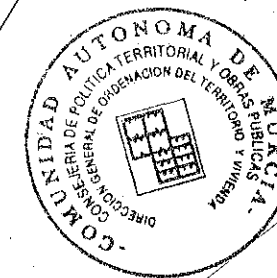

COMUNIDAD AUTONOMA DE LA REGIÓN DE MURCIA
CONSEJERIA DE POLÍTICA TERRITORIAL Y OBRAS PÚBLICAS
DILIGENCIA: Aprobado definitivamente por el Excmo. Sr. Consejero con fecha 13-11-97
DILIGENCIADO EN FECHA 6-2-98
El Secretario General, por Atribución,
SERVICIO JURIDICO - ADMINISTRATIVO


[Signature]

+ 4165350

Este Documento se corresponde con la Aprobación Definitiva.
EL TECNICO,
[Signature]

GACHERO

EXMO. AYUNTAMIENTO DE LA UNION			
PROYECTO: MODIFICACION PUNTUAL N° 15 DE LAS NORMAS SUBSIDIARIAS DE LA UNION			
SITUACION: CAMINO AL PARAJE DEL CHORRILLO		ED. ARQUITECTO MUNICIPAL	
PLANO: TOPOGRAFICO Y CAMINOS EXISTENTES			
PLANO N° 2	ESCALA 1/500	FECHA	
Fdo. ANTONIO PRADERA GAMEZ			

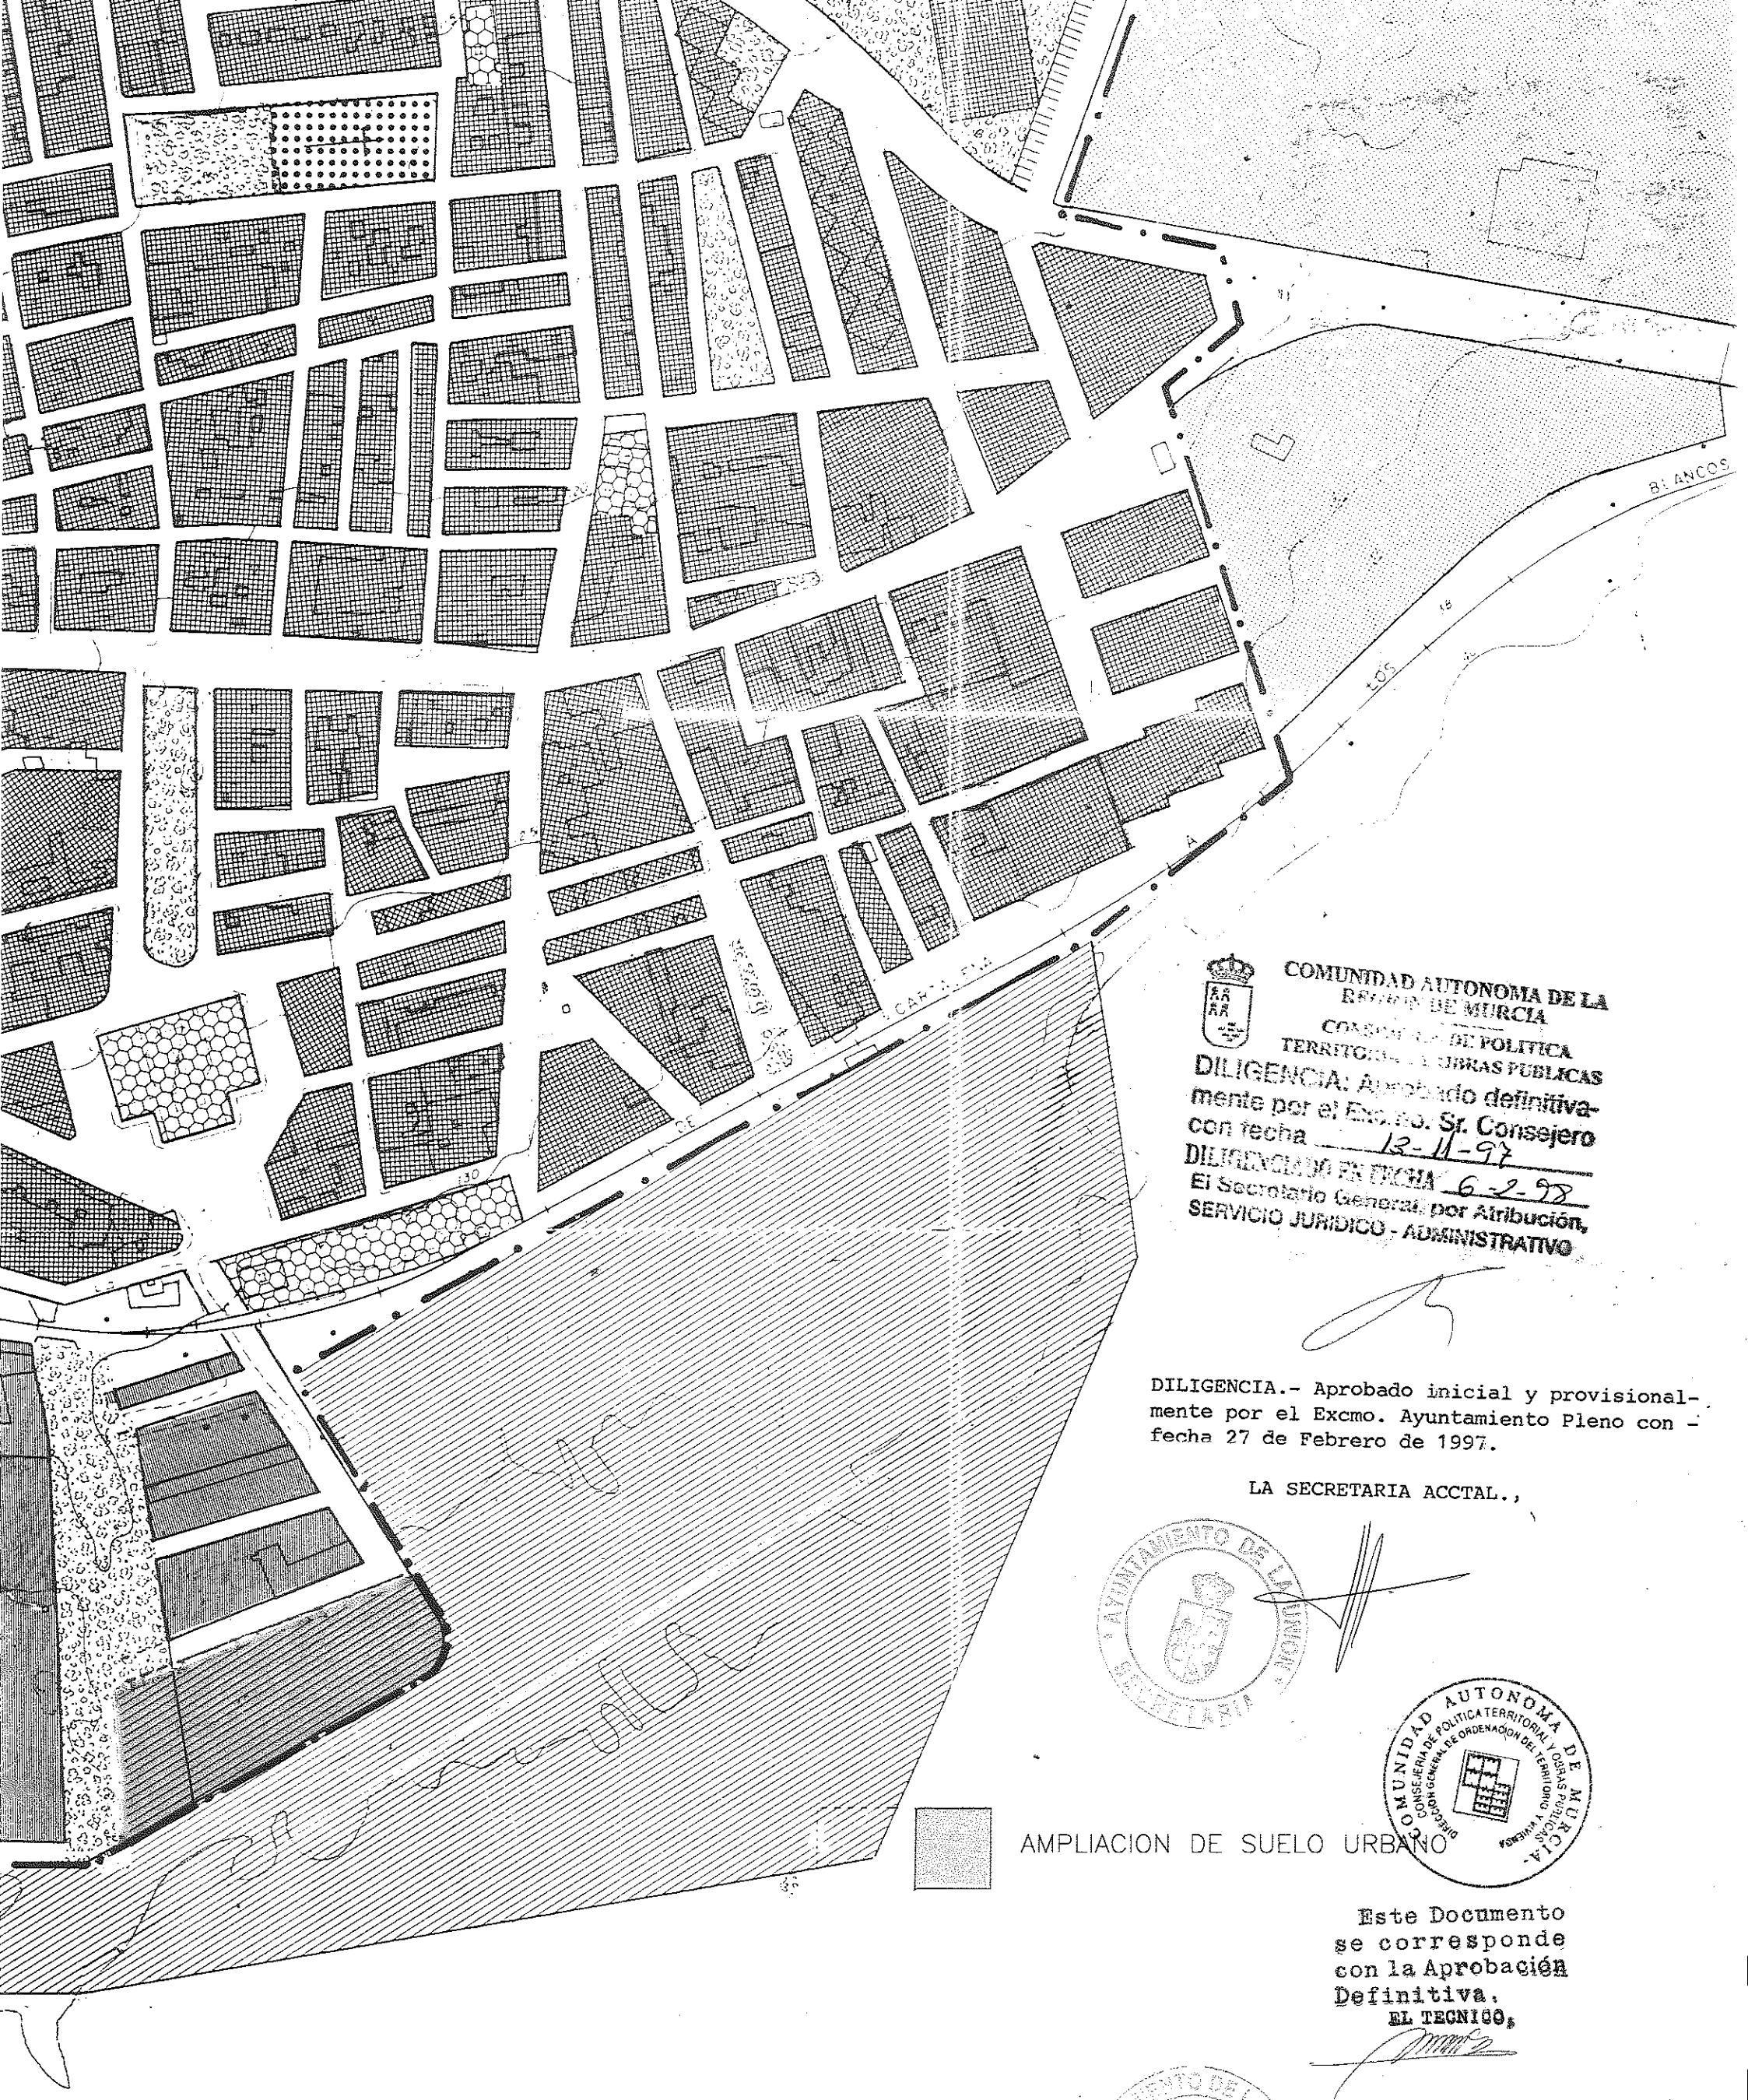

COMUNIDAD AUTONOMA DE LA
REGION DE MURCIA
CONSEJO DE POLITICA
TERRITORIAL Y OBRAS PUBLICAS
DILIGENCIA: Aprobado definitiva-
mente por el Excmo. Sr. Consejero
con fecha 12-11-97
DILIGENCIADO EN FECHA 6-2-98
El Secretario General por Atribución,
SERVICIO JURIDICO - ADMINISTRATIVO

DILIGENCIA.- Aprobado inicial y provisional-
mente por el Excmo. Ayuntamiento Pleno con -
fecha 27 de Febrero de 1997.

LA SECRETARIA ACCTAL.,



AMPLIACION DE SUELO URBANO


Este Documento
se corresponde
con la Aprobación
Definitiva.
EL TECNICO,

EXMO. AYUNTAMIENTO DE LA UNION			
PROYECTO: MODIFICACION PUNTUAL N° 15 DE LAS NORMAS SUBSIDIARIAS DE LA UNION			
SITUACION: CAMINO AL PARAJE DEL CHORRILLO		EL ARQUITECTO MUNICIPAL	
PLANO: MODIFICACION PUNTUAL N° 15			
PLANO N° 3	ESCALA 1/2000	FECHA	
Fdo. ANTONIO PRADERA GAMEZ			




COMUNIDAD AUTONOMA DE LA REGION DE MURCIA
 CONSEJERIA DE POLITICA TERRITORIAL Y OBRAS PUBLICAS
DILIGENCIA: Aprobado definitivamente por el Excmo. Sr. Consejero con fecha 13-11-97
DILIGENCIADO EN FECHA 6-2-98
 El Secretario General, por Atribución
SERVICIO JURIDICO - ADMINISTRATIVO

Este Documento
 se corresponde
 con la Aprobación
 Definitiva.
EL TECNICO,
[Signature]

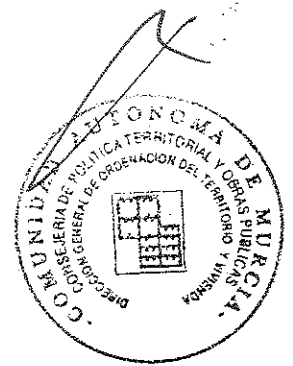


DILIGENCIA.- Aprobado inicial y provisionalmente por el Excmo. Ayuntamiento Pleno con fecha 27 de Febrero de 1997.


LA SECRETARIA ACCTAL.,
[Signature]
SECRETARIA

LEYENDA:

- LIMITE DE SUELO URBANO
- LIMITE DE UNIDAD DE EJECUCION

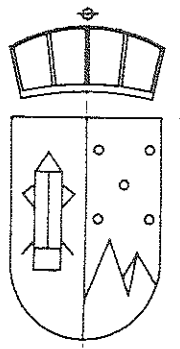EXMO. AYUNTAMIENTO DE LA UNION			
PROYECTO: MODIFICACION PUNTUAL N° 15 DE LAS NORMAS SUBSIDIARIAS DE LA UNION			
SITUACION: CAMINO AL PARAJE DEL CHORRILLO			
PLANO: ZONIFICACION PROPUESTA			
PLANO N° 4	ESCALA 1/2000	FECHA	

Fdo. ANTONIO PRADERA GAMEZ

AMPLIACION DE SUELO URBANO..... 4.236 m²

UNIDAD DE
EJECUCION
(4.126 m²)

SUELO LUCRATIVO:

MANZANA 1 (U-3) 2.574 m²

SUELO DE CESION OBLIGATORIA:


ESPACIO LIBRE 364 m²

VIALES..... 1.188 m²

PROTECCION DE CAUCE PUBLICO..... 852 m²

DILIGENCIA.- Aprobado inicial y provisionalmente
por el Excmo. Ayuntamiento Pleno con fecha 27 de
Febrero de 1997.

LA SECRETARIA ACCTAL.,

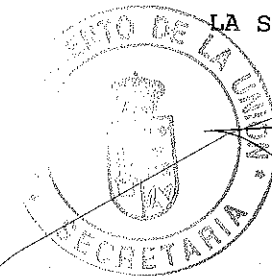

COMUNIDAD AUTONOMA DE LA
REGION DE MURCIA
CONSEJERIA DE POLITICA
TERRITORIAL Y OBRAS PUBLICAS
DILIGENCIA: Aprobado definitiva-
mente por el Excmo. Sr. Consejero
con fecha 13-11-97
DILIGENCIADO EN FECHA 6-2-98
El Secretario General, por Atribución,
SERVICIO JURIDICO - ADMINISTRATIVO

LEYENDA:

LIMITE DE SUELO URBANO

..... LIMITE DE UNIDAD DE EJECUCION

Este Documento
se corresponde
con la Aprobación
Definitiva.

AL TECNICO

EXMO. AYUNTAMIENTO DE LA UNION

PROYECTO: MODIFICACION PUNTUAL N° 15 DE LAS
NORMAS SUBSIDIARIAS DE LA UNION

SITUACION:

CAMINO AL PARAJE DEL CHORRILLO

EL ARQUITECTO MUNICIPAL

PLANO:

UNIDAD DE EJECUCION

PLANO N°



5

ESCALA

1/500

FECHA

Fdo. ANTONIO PRADERA GAMEZ

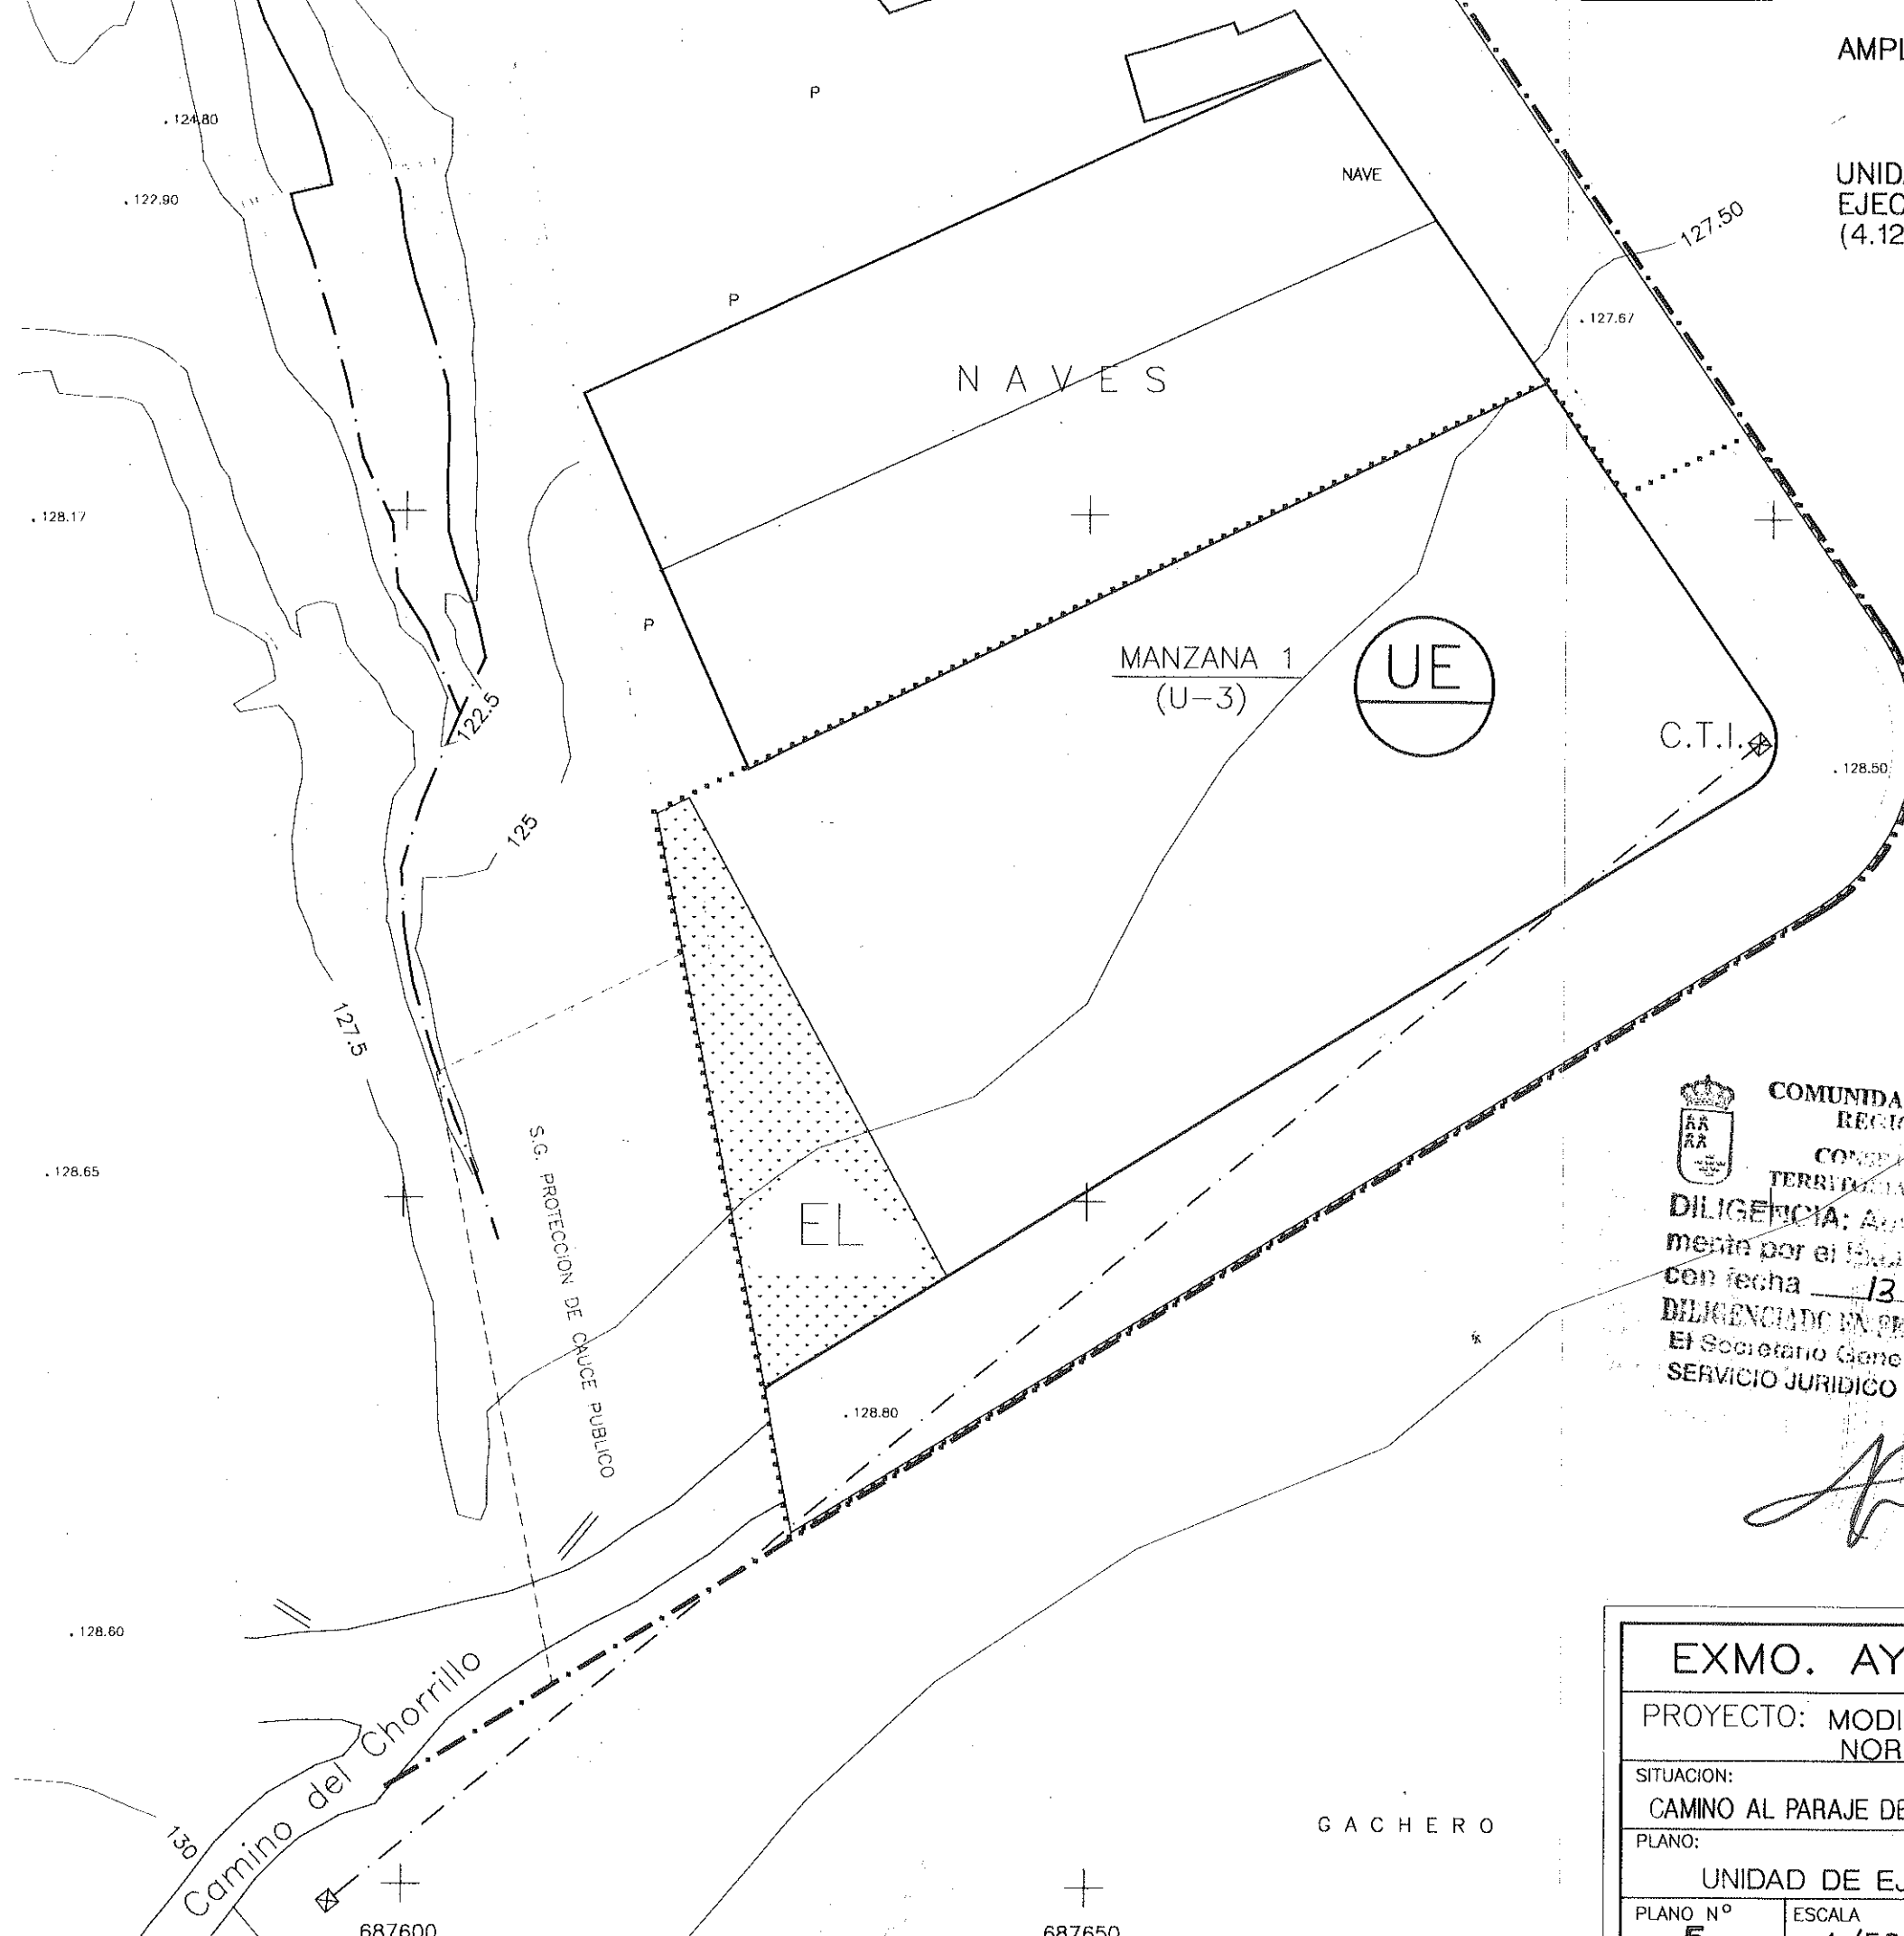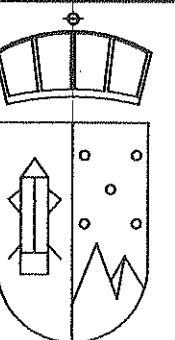

GACHERO