


51041A001090110000YJ		PARCELA PROPIEDAD DE PEINSA
51041A001090900000YYE		PARCELA PROPIEDAD DE PEINSA
51041A001000910000YYH		PARCELA PROPIEDAD DE PEINSA
51041A001090180000YYH		PARCELA PROPIEDAD DE PEINSA
51041A001090150000YYU		PARCELA PROPIEDAD DE PEINSA
51041A001090120000YYE		PARCELA PROPIEDAD DE PEINSA
51041A001090170000YYW		PARCELA PROPIEDAD DE PEINSA
51041A001090190000YYB		PARCELA PROPIEDAD DE PEINSA
51041A001090180000YYA		PARCELA PROPIEDAD DE PEINSA
51041A001090200000YYW		PARCELA PROPIEDAD DE PEINSA
51041A001090140000YYZ		PARCELA PROPIEDAD DE PEINSA
4361801XG864650001OR		PARCELA PROPIEDAD DE MARIANO ROCA APARICIO
3667802XG8638N0001EG		PARCELA PROPIEDAD DE MARIANO ROCA APARICIO

LEYENDA		
51041A001000930000YYA		PARCELA PROPIEDAD DE PEINSA
51041A001001170000YYU		PARCELA PROPIEDAD DE PEINSA
51041A001000920000YYH		PARCELA PROPIEDAD DE PEINSA
51041A001000960000YYG		PARCELA PROPIEDAD DE PEINSA
51041A001000970000YYP		PARCELA PROPIEDAD DE PEINSA
51041A001000980000YYQ		PARCELA PROPIEDAD DE PEINSA
51041A001000990000YYL		PARCELA PROPIEDAD DE PEINSA
51041A001001000000YYL		PARCELA PROPIEDAD DE PEINSA
51041A001001020000YYF		PARCELA PROPIEDAD DE PEINSA
51041A001001010000YYT		PARCELA PROPIEDAD DE CATALINA GARCIA PAREDES
51041A001001030000YYM		PARCELA PROPIEDAD DE MANUEL TONDA HERNANDEZ
51041A001001040000YYO		PARCELA PROPIEDAD DE VALENTIN MENARGUEZ CASTEJON
51041A001001160000YYZ		PARCELA PROPIEDAD DE BALTASAR NAVARRO ROS

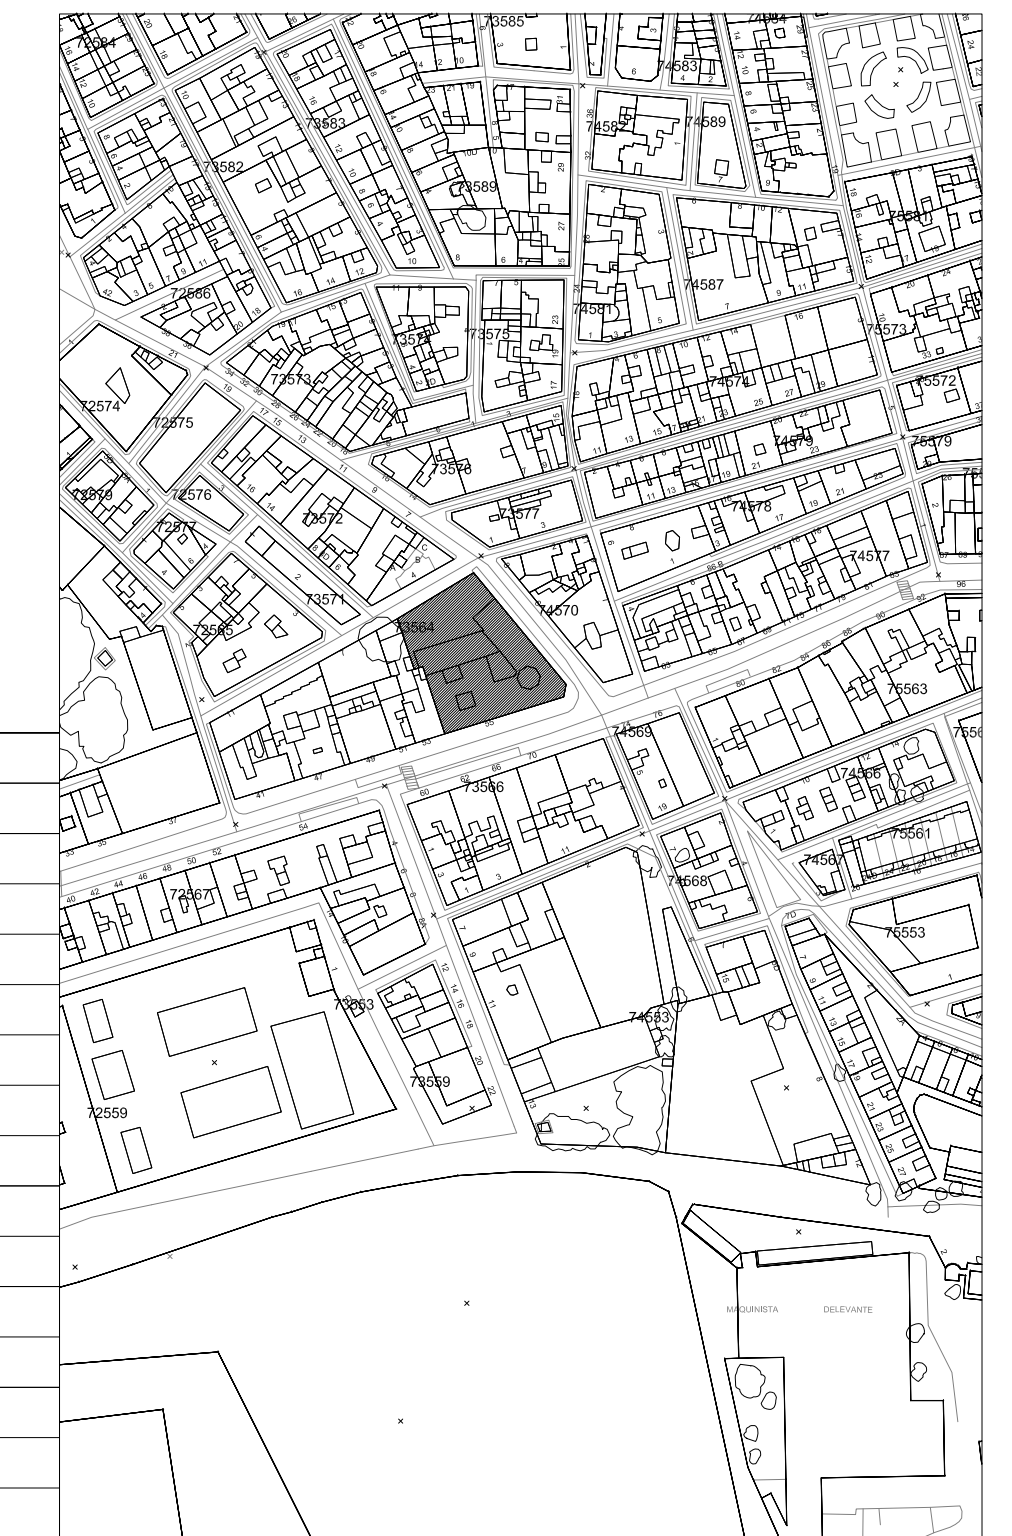

CASA DEL PIÑON	
7356405XG8675N0001SF	
7356405XG8675N0002DG	
7356405XG8675N0003FH	
7356405XG8675N0004GJ	
7356405XG8675N0005HK	
7356405XG8675N0006JL	
7356405XG8675N0007KB	
7356405XG8675N0008LZ	
7356405XG8675N0009BX	
7356405XG8675N0010KB	
7356405XG8675N0011LZ	
7356405XG8675N0012BX	
7356405XG8675N0013ZM	
7356405XG8675N0014XQ	
7356405XG8675N0015MW	

EXCELENTISIMO AYUNTAMIENTO DE LA UNION

PROYECTO:	MODIFICACIÓN PUNTUAL Nº 24 DE LAS NN.SS. DE PLANEAMIENTO DE LA UNIÓN "CONDADO DE ROCHE"		LA ARQUITECTA MUNICIPAL
SITUACION:	ROCHE (LA UNIÓN)		
PLANO:	CATASTRAL		
<b>I-03</b>	ESCALA:	FECHA:	SONIA HERNANDEZ GOMEZ
	1/2.500	JUNIO 11	

