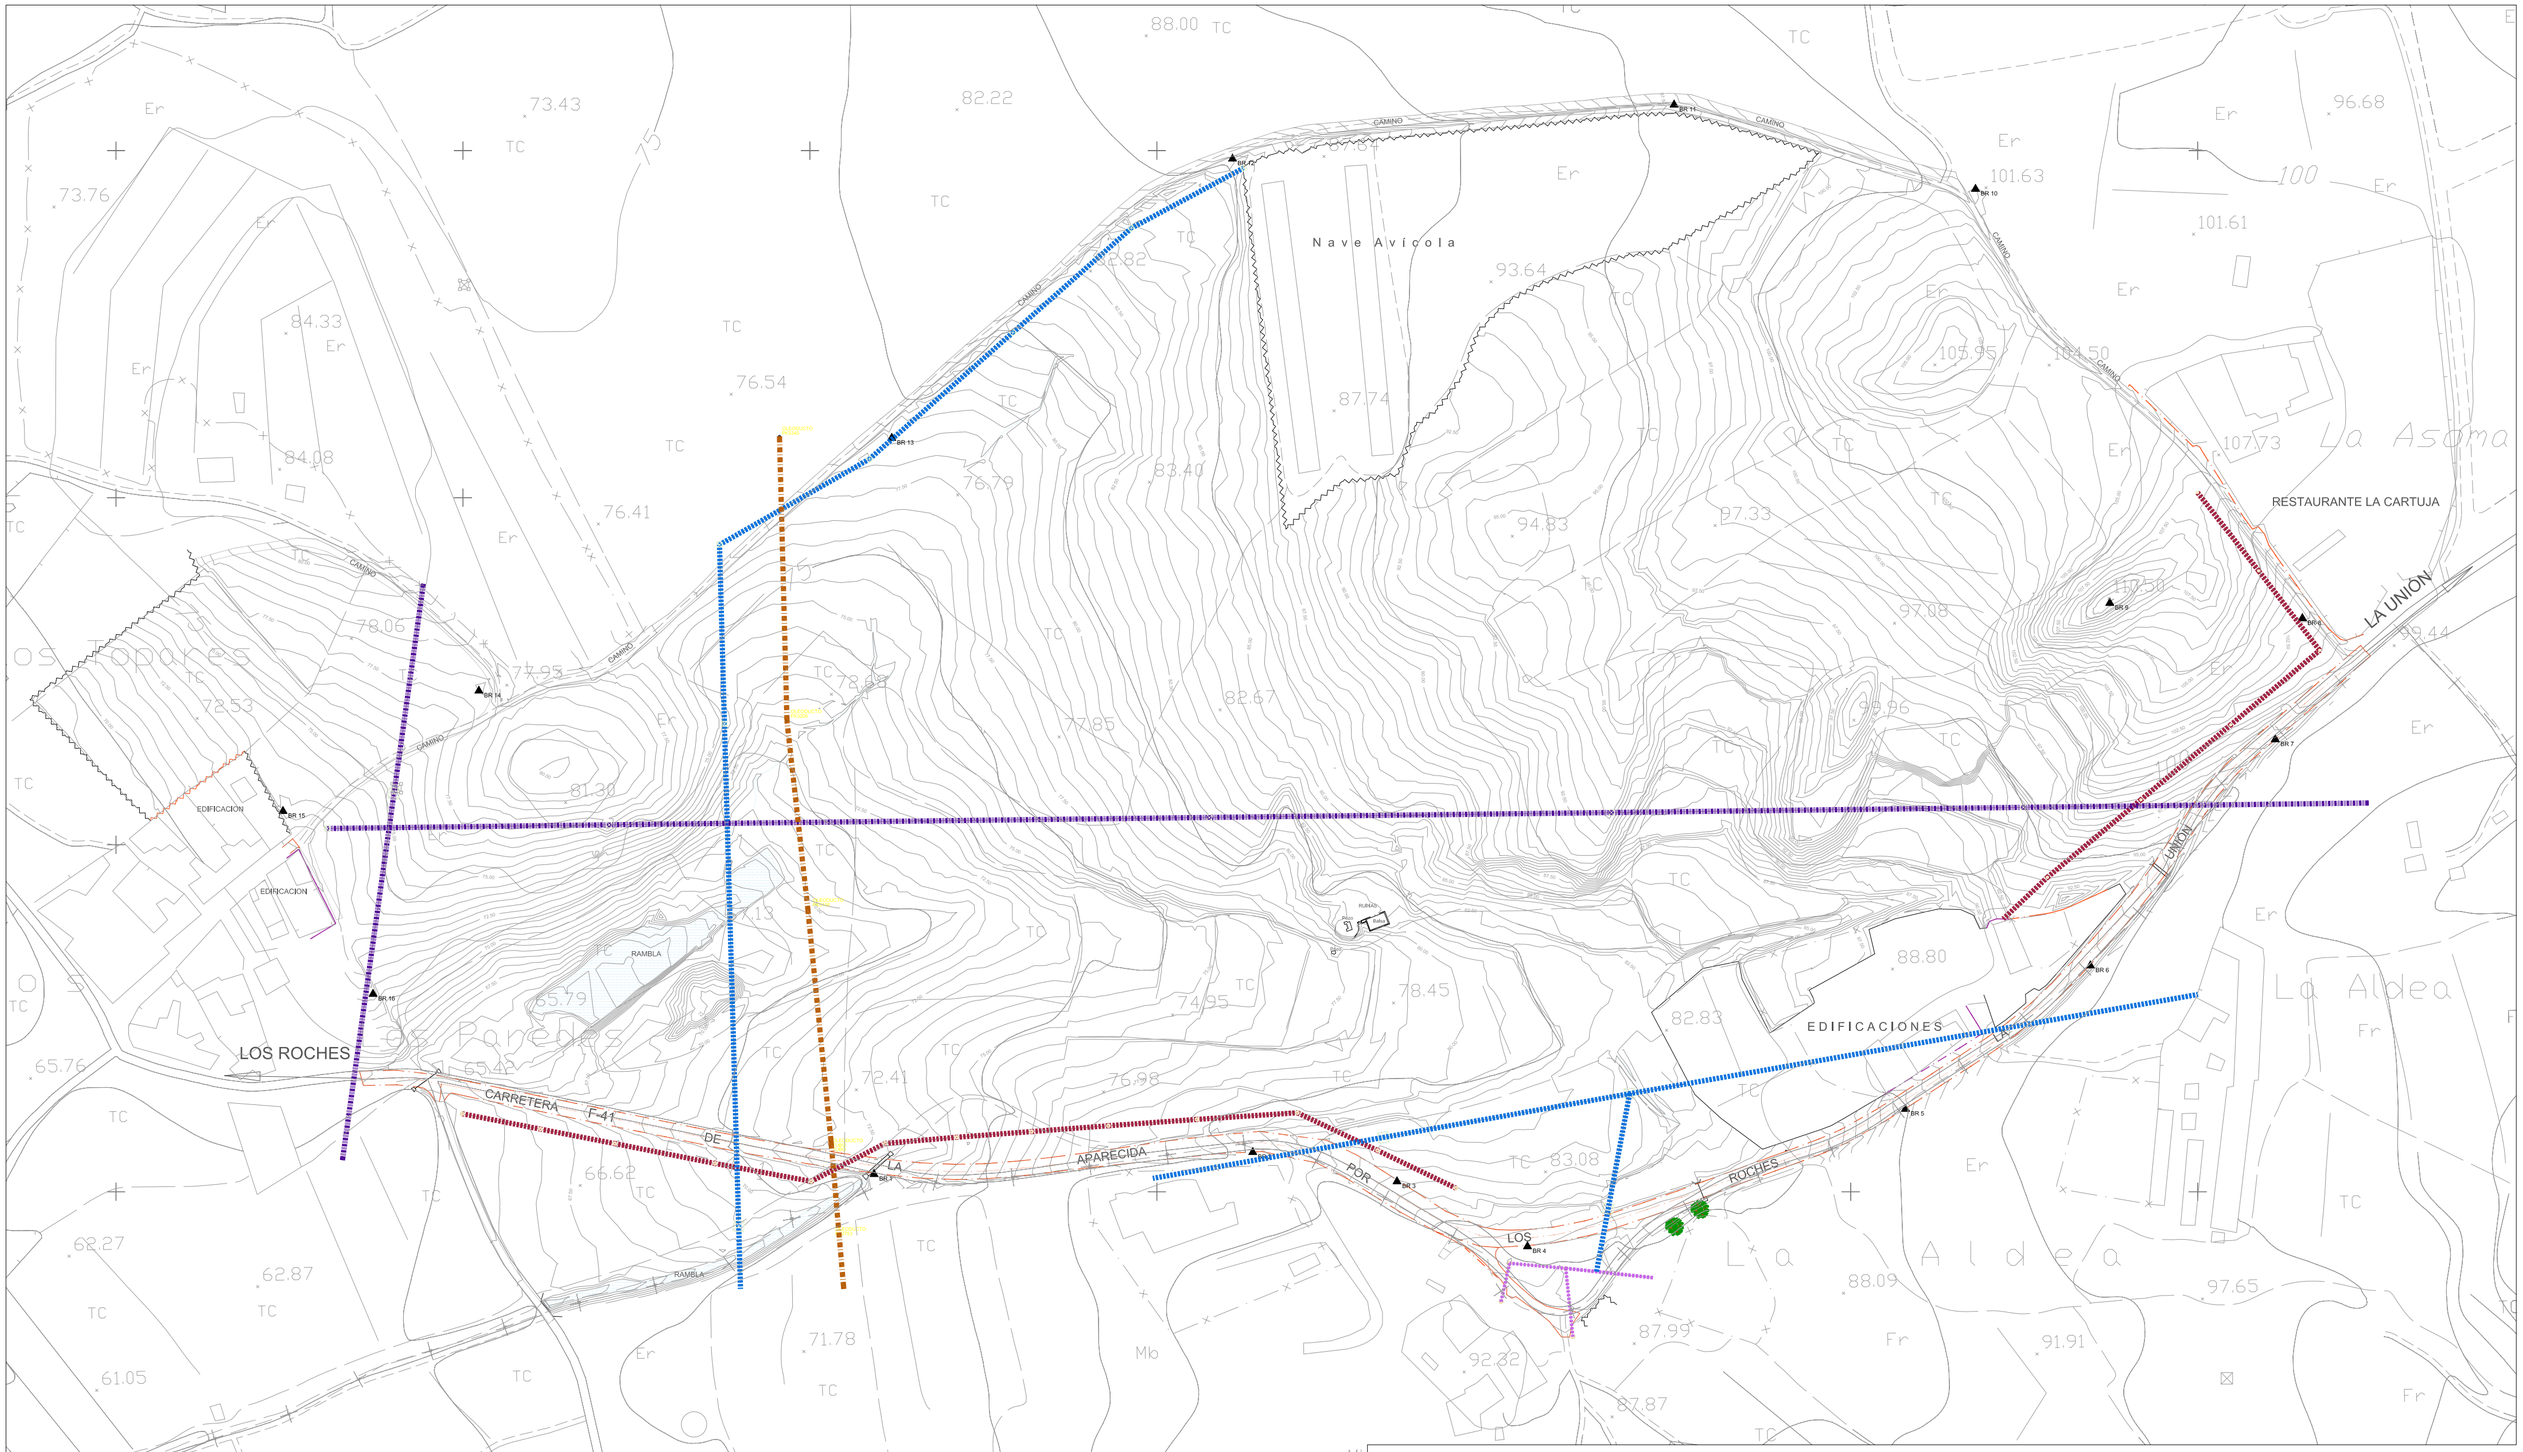

OLEODUCTO

LÍNEA ALTA TENSIÓN

LÍNEA MEDIA TENSIÓN

LÍNEA BAJA TENSIÓN

TELEFONO

EXCELENTISIMO AYUNTAMIENTO DE LA UNION

PROYECTO:	MODIFICACIÓN PUNTUAL Nº 24 DE LAS NN.SS. DE PLANEAMIENTO DE LA UNIÓN "CONDADO DE ROCHE"		
SITUACION:	ROCHE (LA UNIÓN)		LA ARQUITECTA MUNICIPAL
PLANO: I-06	INFRAESTRUCTURAS EXISTENTES		
	ESCALA: 1/2.500	FECHA: JUNIO 11	SONIA HERNANDEZ GOMEZ