




USOS

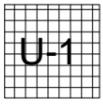

Suelo Edificable
U-1

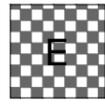


Dotacional
Docente

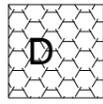

Dotacional Deportivo



Zona Verde

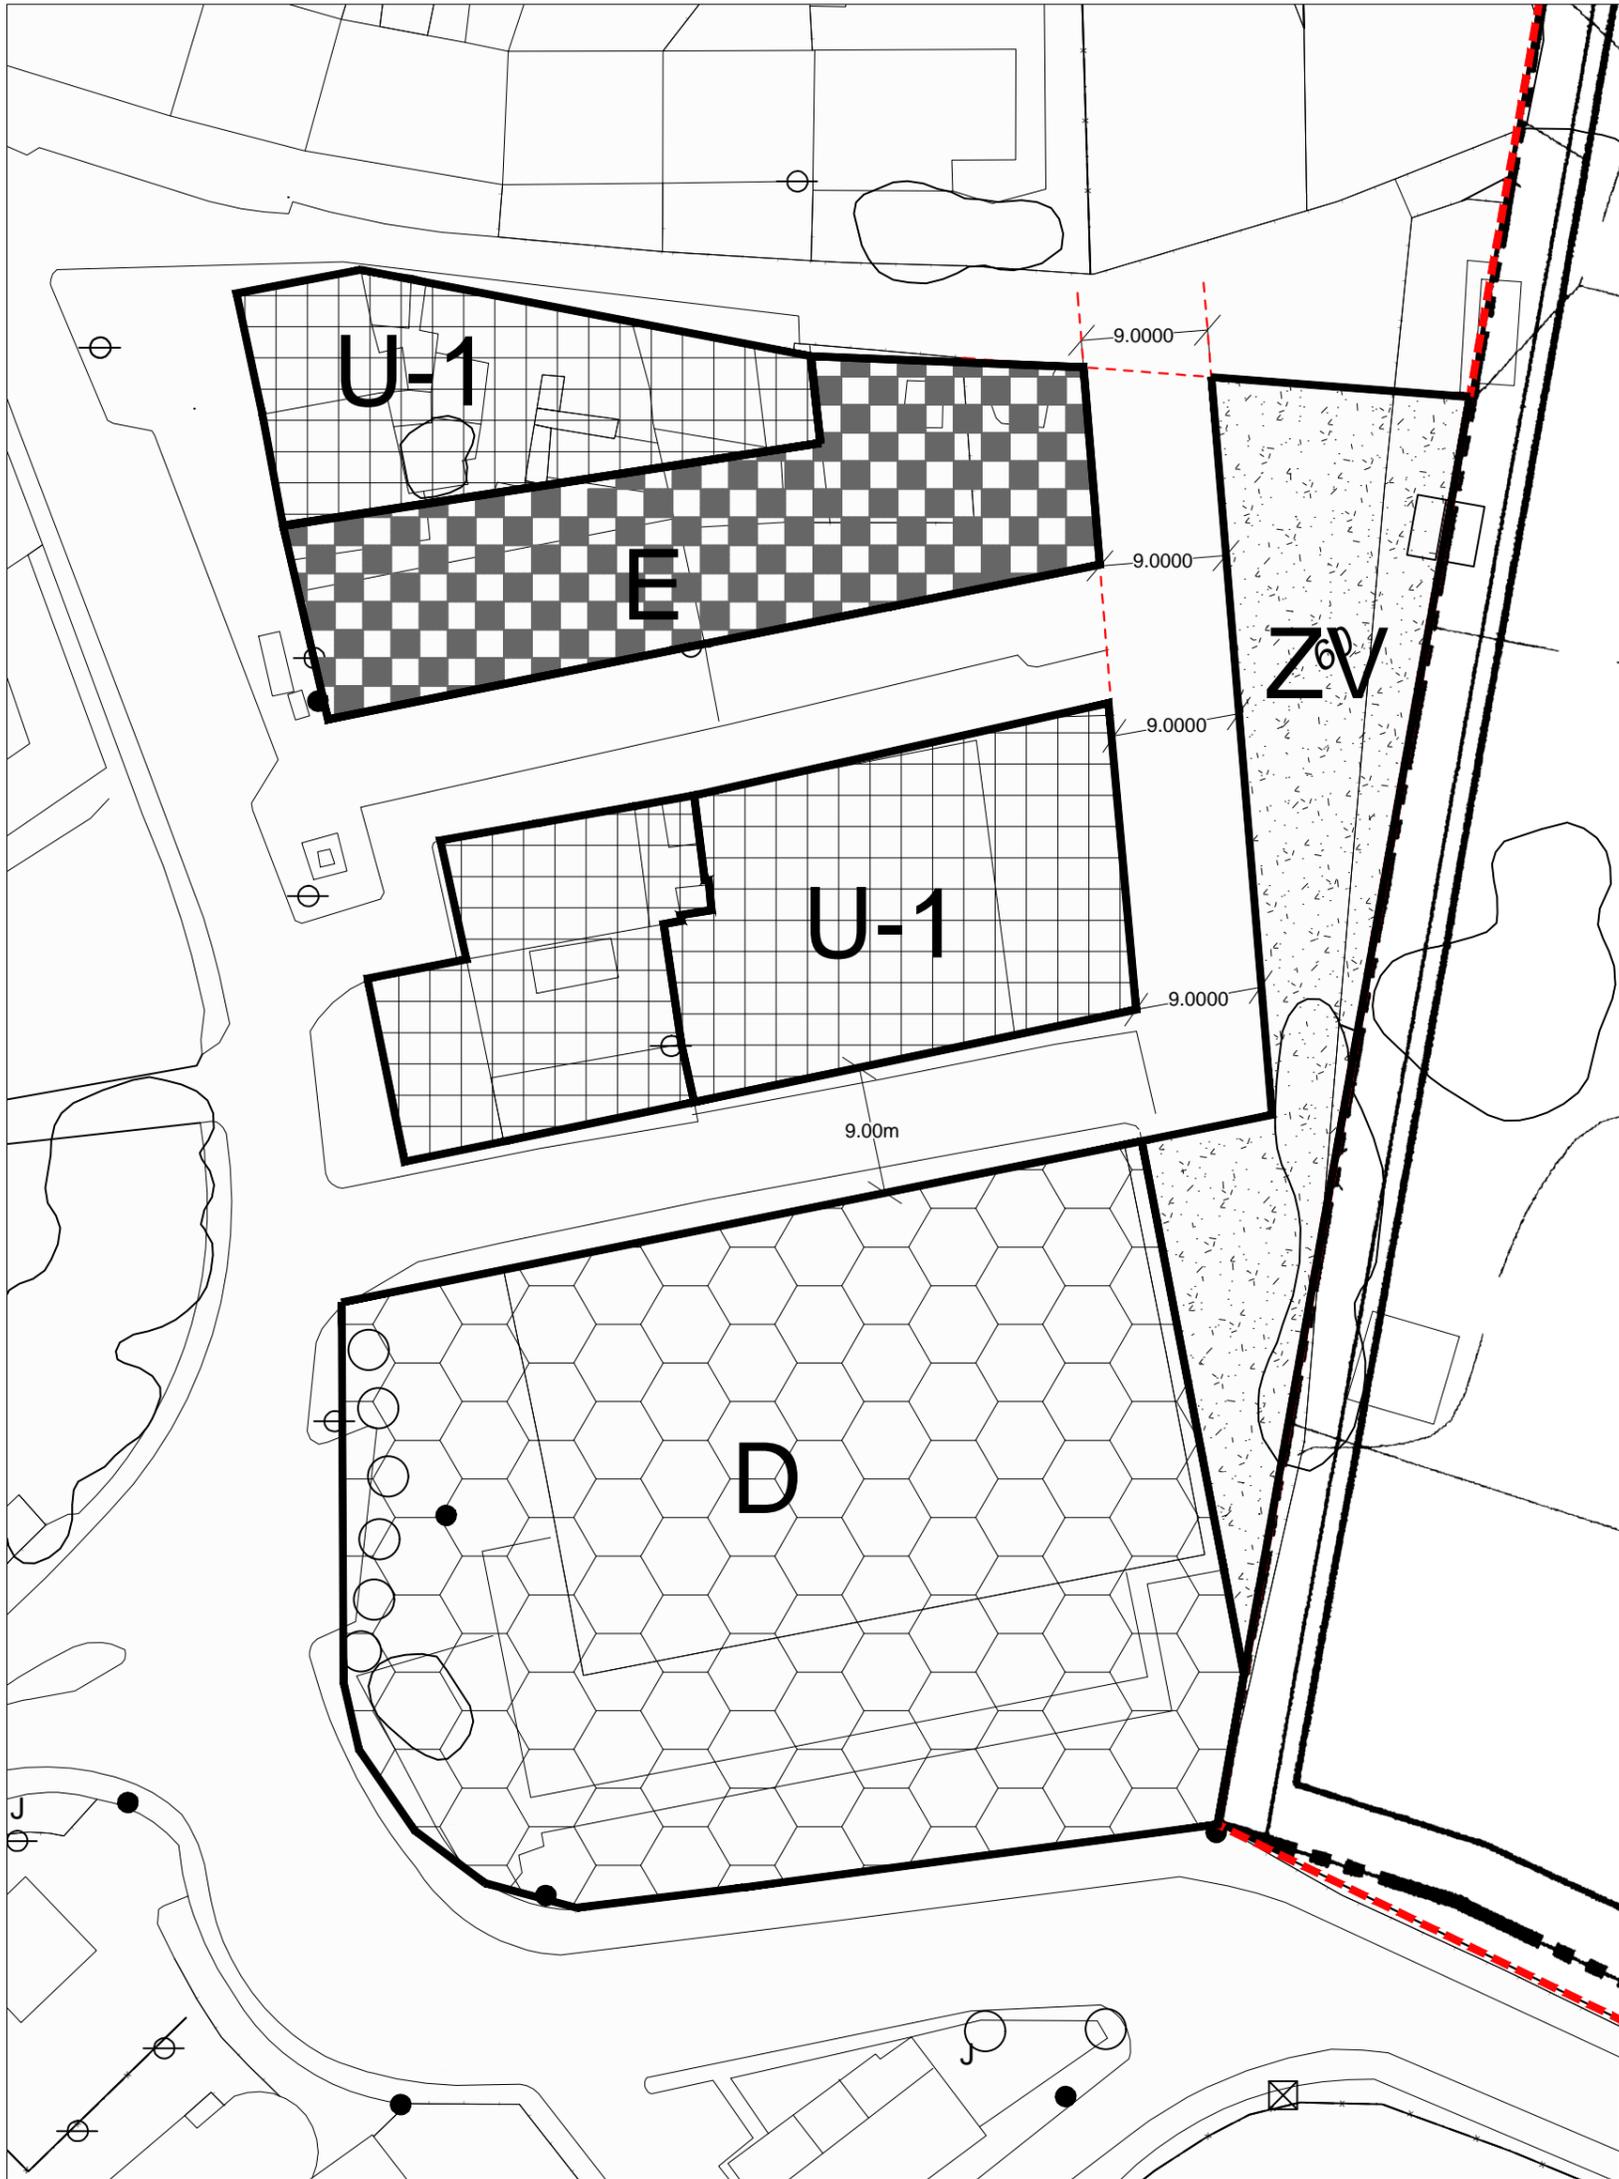

🕒 Plano de Ordenación
E: 1/500

PROYECTO MODIFICACIÓN PUNTUAL:

PROYECTO DE MODIFICACIÓN PUNTUAL Nº32 DE LAS NORMAS SUBSIDIARIAS EN EL ENTORNO DE LAS CALLES ROSARIO Y RAMÓN Y CAJAL DE ROCHE

FECHA:

Abril 2018

C/Cañón, 4 1º
Tf.-fax 968 504493

Nº PLANO	PLANO:	ESCALA: 1/5000	ARQUITECTO:	VISADO TELEMÁTICO:
<i>Or.02</i>	PLANO DE ORDENACIÓN			
PROMOTOR:				
GESTI-PROMO NAPALI S.L.				
EMPLAZAMIENTO:				
C/ Rosario, 3. Roche ,La Unión.		JOSE MANUEL CHACON BULNES		