


# PLANO GUIA DE MODIFICACIONES DE NNSS

(DOCUMENTO BASE: PLANOS DE ZONIFICACIÓN DE LAS NORMAS SUBSIDIARIAS)

Nº	NOMBRE	AP.DEF.	B.O.R.M.
1.1	SIERRA MINERA - CRISTO DE LOS MINEROS (EXPTE. 6/85)	06-05-1986	10-06-1986
1.2	HERMANAS CARMELITAS (EXPTE. 6/85)	06-05-1986	10-06-1986
1.6	LO TACÓN (CAMBIO DE SUELO URBANO A URBANIZABLE INDUSTRIAL) (EXPTE. 6/85)	06-05-1986	10-06-1986
2	P.E.R.I. EL DESCARGADOR	17-12-1985	
4	DELIMITACIÓN DE UNA UNIDAD DE ACTUACIÓN P-12 (EXPTE. 4/88, viene del expte 6/85)	30-01-1997	
5	RECLASIFICACIÓN DE SUELO EN LO BOLARÍN (Ver plano guía: Modificaciones de reclasificación de suelo)	22-05-1990	04-06-1990
6	CABESICO DEL MUHO-ROCHE (Ver plano guía de Roche)	04-07-1990	
7	CAMBIO DE USO DOTACIONAL ADMINISTRATIVO A DEPORTIVO	24-04-1991	18-05-1991
11	PROTECCIÓN CASCO ANTIGUO	16-11-1995	13-12-1995
12	REGULARIZACIÓN DEL TRAZADO EN MANZANAS DEL NUCLEO URBANO (Ver plano guía de Portmán)	13-03-1996	12-04-1996
12'	DELIMITACIÓN DE UNA UNIDAD DE ACTUACIÓN EN PORTMAN (Ver plano guía de Portmán)	30-01-1997	22-03-1997
15	DELIMITACIÓN DE SUELO URBANO EN LAS PROXIMIDADES DE F.E.V.E.	13-11-1997	31-12-1997
17	RECLASIFICACIÓN DE SUELO EN ROCHE (Ver plano guía: Modificaciones de reclasificación de suelo)	18-05-2000	26-06-2000
18	REAJUSTE DE ZONAS VERDES (PLAZA FELISA Y ENTORNO CENTRO DE SALUD) En tramitación.		
19	RECLASIFICACIÓN DE SUELO EN LAS CLARAS (Ver plano guía: Modificaciones de reclasificación de suelo)	31-07-2003	07-10-2003
23	REORDENACIÓN DEL POLÍGONO DE ACTUACIÓN P-3	17-03-2006	11-04-2006
24	RECLASIFICACIÓN DE SUELO CONDADO DE ROCHE Y CAMBIO DE USO A DOTACIONAL DEL AYTO.	03-05-2010	25-05-2010
26	CALLEJON DEL MICO	31-07-2008	21-04-2009
29	CAMBIO DE USO A DOTACIONAL GENERICO DEL MUSEO MINERO Y DEL MERCADO DE ABASTOS	28-01-2010	06-03-2010
30	NUEVA DELIMITACIÓN Y REORDENACIÓN DE LOS POLÍGONOS P-8 Y P-8'	02-12-2010	30-12-2010
33	MODIFICACIÓN PUNTUAL NO ESTRUCTURANTE EN C/ GARCÍA HERRERO, SAN ALFONSO Y LA BARCA DE LA UNIÓN	25-05-2021	01-07-2021

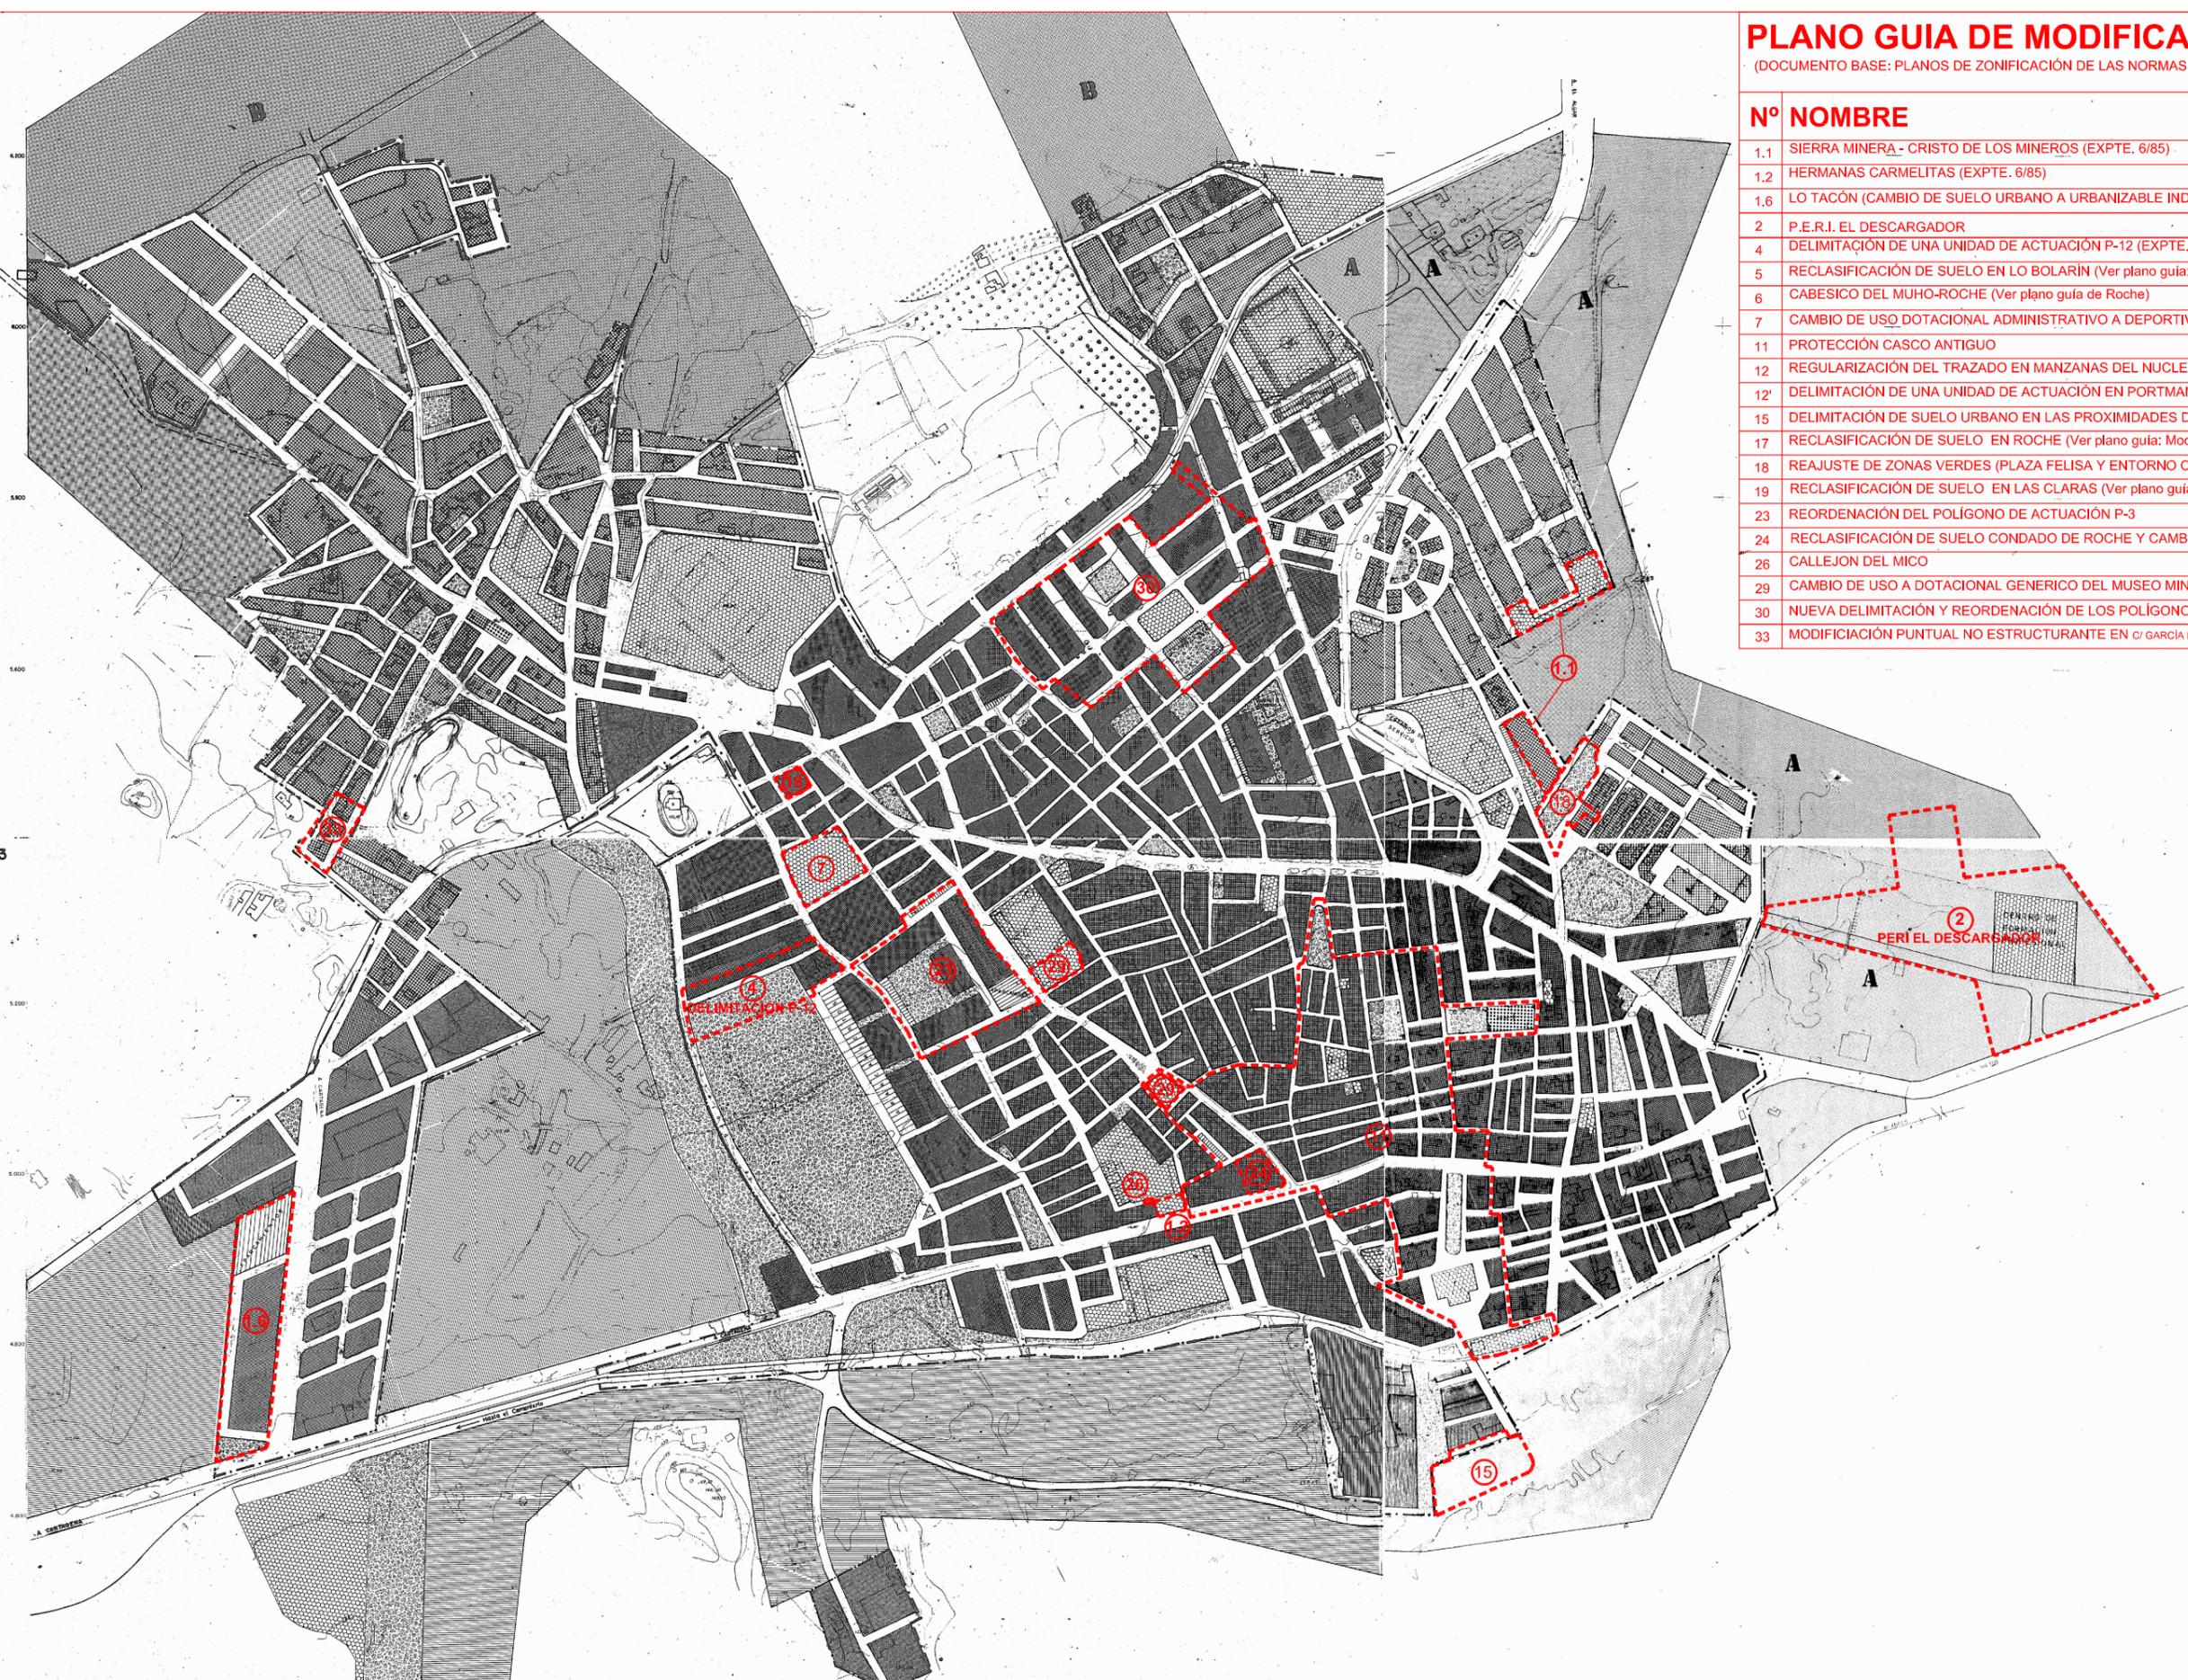

----- ÁMBITO DE LA MODIFICACIÓN

U-1  
 U-2  
 U-3

DOTACIONAL  
 ZONA VERDE  
 URBANIZABLE INDUSTRIAL

URBANIZABLE RESIDENCIAL  
 PERIMETRO URBANO  
 APARCAMIENTO

1 2  
 3 4  
 E=1:2000

REPÚBLICA DE ESPAÑA  
 AYUNTAMIENTO DE LA UNIÓN (MURCIA)  
 NORMAS SUBSIDIARIAS DE PLANEAMIENTO  
**15 ZONIFICACIÓN Y PERIMETRO URBANO**  
 3-3



1	2
3	3
16	3-4