


PLANO GUIA DE MODIFICACIONES DE NNSS

(DOCUMENTO BASE: PLANOS DE ZONIFICACIÓN DE LAS NORMAS SUBSIDIARIAS - PORTMÁN)

Nº	NOMBRE	AP.DEF.	B.O.R.M.
12	REGULARIZACIÓN DEL TRAZADO EN MANZANAS DEL NUCLEO URBANO (Ver plano guía de Portmán)	13-03-1996	12-04-1996
12'	DELIMITACIÓN DE UNA UNIDAD DE ACTUACIÓN EN PORTMAN (Ver plano guía de Portmán)	30-01-1997	22-03-1997

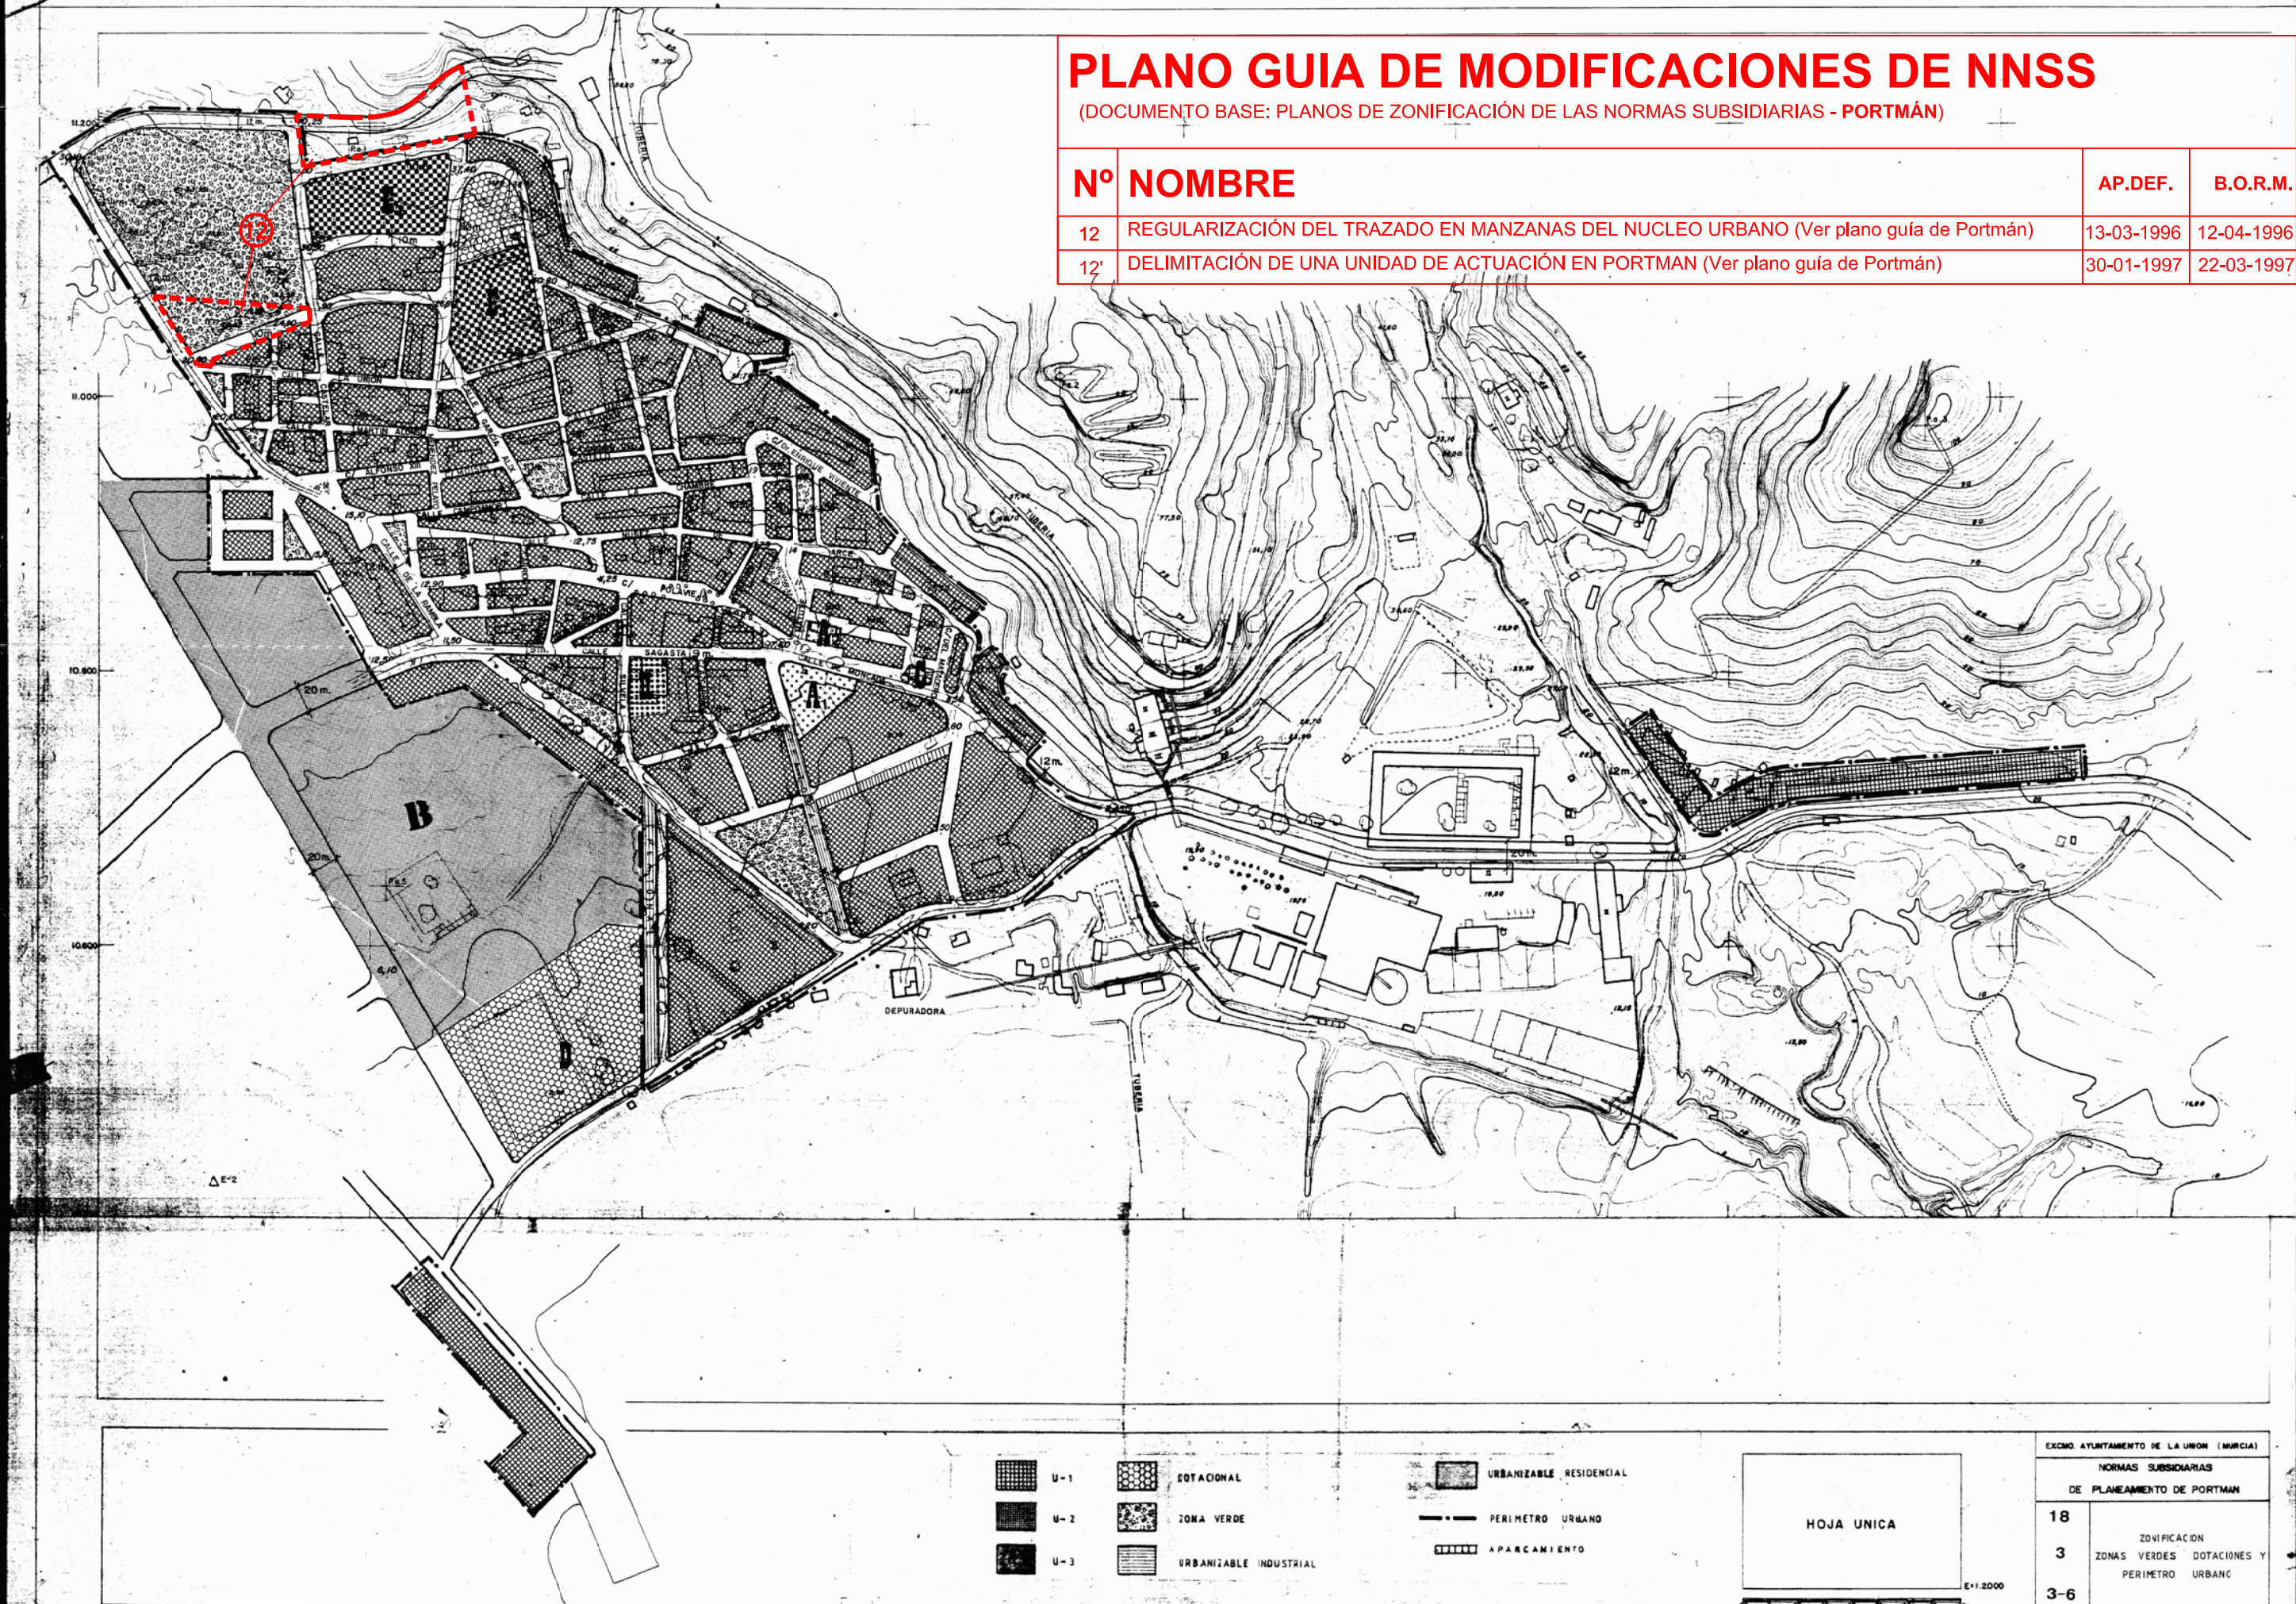

- U-1
- U-2
- U-3
- DOTACIONAL
- ZONA VERDE
- URBANIZABLE INDUSTRIAL

- URBANIZABLE RESIDENCIAL
- PERIMETRO URBANO
- APARCAMIENTO

HOJA UNICA

E=1:2000

EXCMO. AYUNTAMIENTO DE LA UNION (MURCIA)	
NORMAS SUBSIDIARIAS DE PLANEAMIENTO DE PORTMAN	
18	ZONIFICACION
3	ZONAS VERDES DOTACIONES Y PERIMETRO URBANO
3-6	