




Escala Gráfica  
1/1000

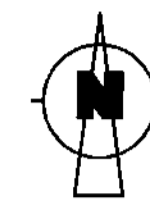


SECCIONES DE VIALES TIPO. Escala 1/250

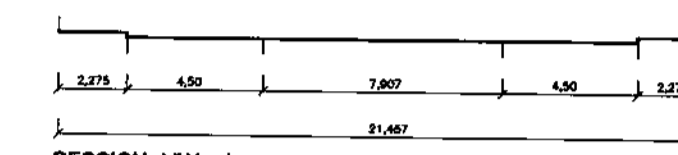


SECCION VIAL A

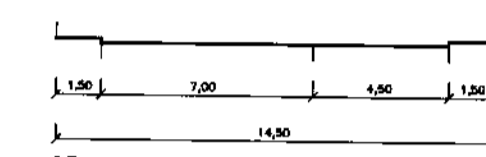


SECCION VIAL B

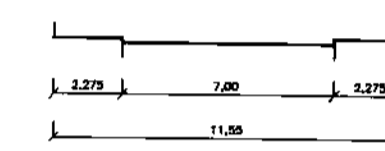


SECCION VIAL C

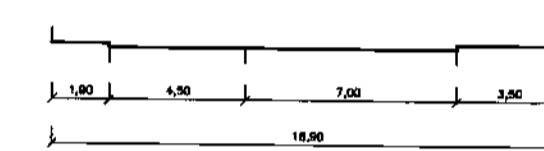


SECCION VIAL D

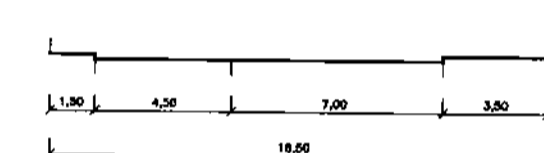


SECCION VIAL E

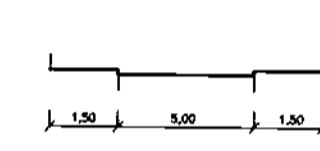


SECCION VIAL F

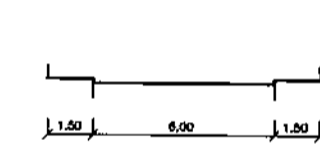

SECCION VIAL G

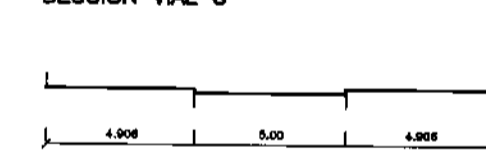

SECCION VIAL H

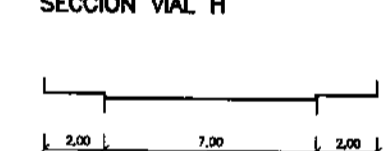

SECCION VIAL I

Definitivamente  
El Plano de las Caleras  
EN SECCIONES TIPO  
22.01.05  
EL SEÑALADO

APARCAMIENTOS Y SIMBOLOGIA

PLAZAS DE APARCAMIENTO PROYECTADAS  
7 PLAZAS MINUSVALIDOS 3,30x4,50m  
240 PLAZAS ESTANDAR DE 2,20x4,50m  
TOTAL 247 PLAZAS

PLAZAS DE APARCAMIENTO EXIGIBLES  
88,060m2x0,27m2/m2/100m2=238plazas

▣ PLAZA MINUSVALIDO  
← SENTIDO CIRCULACION

TEXTO REFUNDIDO: PLAN PARCIAL LAS CLARAS  
EMPLAZAMIENTO: PARAJE LAS CALERAS. LA UNIÓN. MURCIA  
PROMOTOR: PRADIAL S.L.  
PLANO: 06 ESTRUCTURA VIARIA, ALINEACIONES Y RASANTES  
ESCALA: 1/1000  
NOVIEMBRE 2004

C.O. ARQUITECTOS DE MURCIA  
Exp: 109351/012 Fecha: 1/11/04  
ARQUITECTO: ANA ROCHE JIMÉNEZ  
VISADO A EFECTOS ESTATUTARIOS 80/120