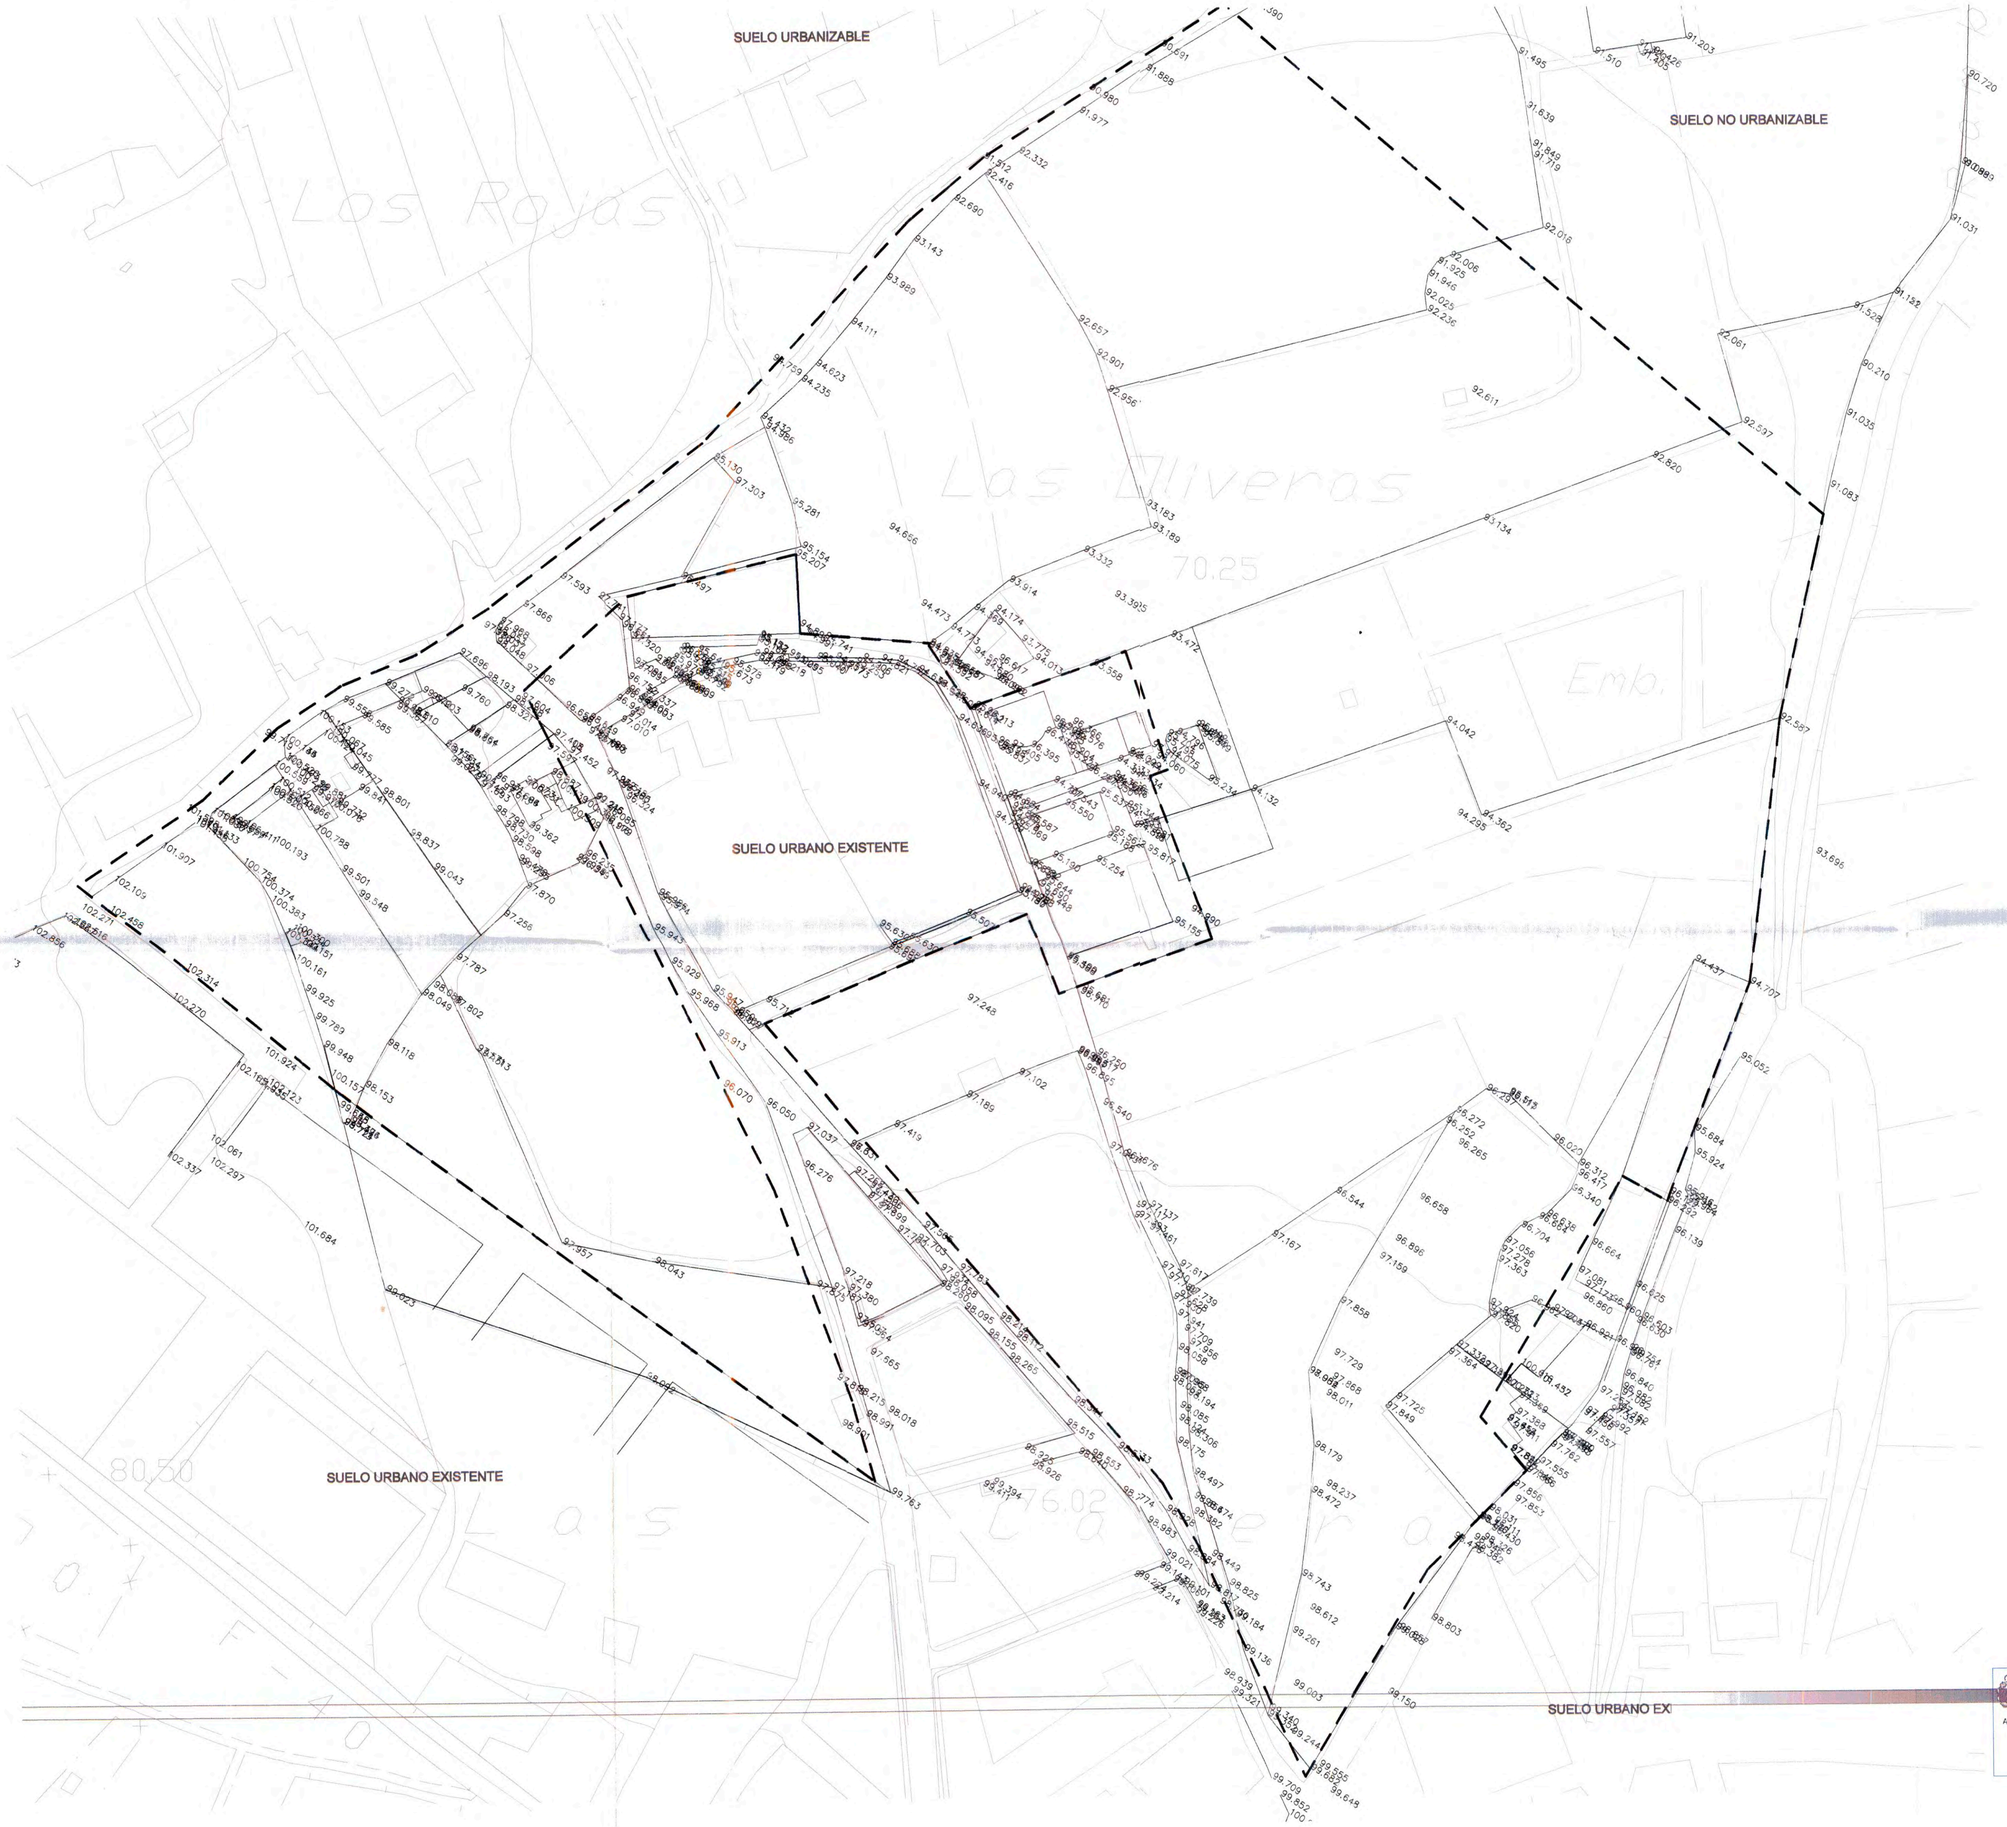

N
W E
S

DOCUMENTO ADAPTADO A LAS DETERMINACIONES ADMINISTRATIVAS

SUSTITUYE PLANO I-3

PROYECTO	PLAN PARCIAL RESIDENCIAL " LAS OLIVERAS "
EMPLAZAMIENTO	PARAJE DE LAS OLIVERAS - LA UNION
PROMOTOR	COLECTIVIDAD DE PROPIETARIOS DEL PLAN PARCIAL "LAS OLIVERAS"
FECHA	ABRIL 2005
	PLANOS DE INFORMACION
E: 1/1000 PLANO	LEVANTAMIENTO TOPOGRAFICO
0233 I-3'	-

VISADO 10/05/2005
Nº [redacted]832
Colegio Oficial de Arquitectos de Murcia
Visado Telemático
Autores: CARLOS JAVIER MARTINEZ RUIZ
ANTONIO MARTINEZ MUÑOZ
El Colegio garantiza la firma digital de los autores

Definitivamente APROBADO POR
Pleno de la Corporación
EN SESION DE FE
27-05-05
EL SECRETARIO