



APROBADO DEFINITIVAMENTE  
 POR EL COMITÉ DE LA COORDINACIÓN  
 EN SESIÓN DE FECHA  
 30 DE NOVIEMBRE DE 2001  
 EL SECRETARIO

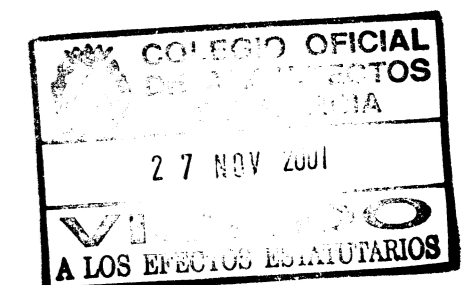

RECÓGE LAS CONSIDERACIONES DEL INFORME DE FECHA 8-OCTUBRE-2001  
 DE LA DIRECCIÓN GENERAL DE VIVIENDA, ARQUITECTURA Y URBANISMO  
 PARA LA APROBACIÓN DEFINITIVA DEL PLAN PARCIAL

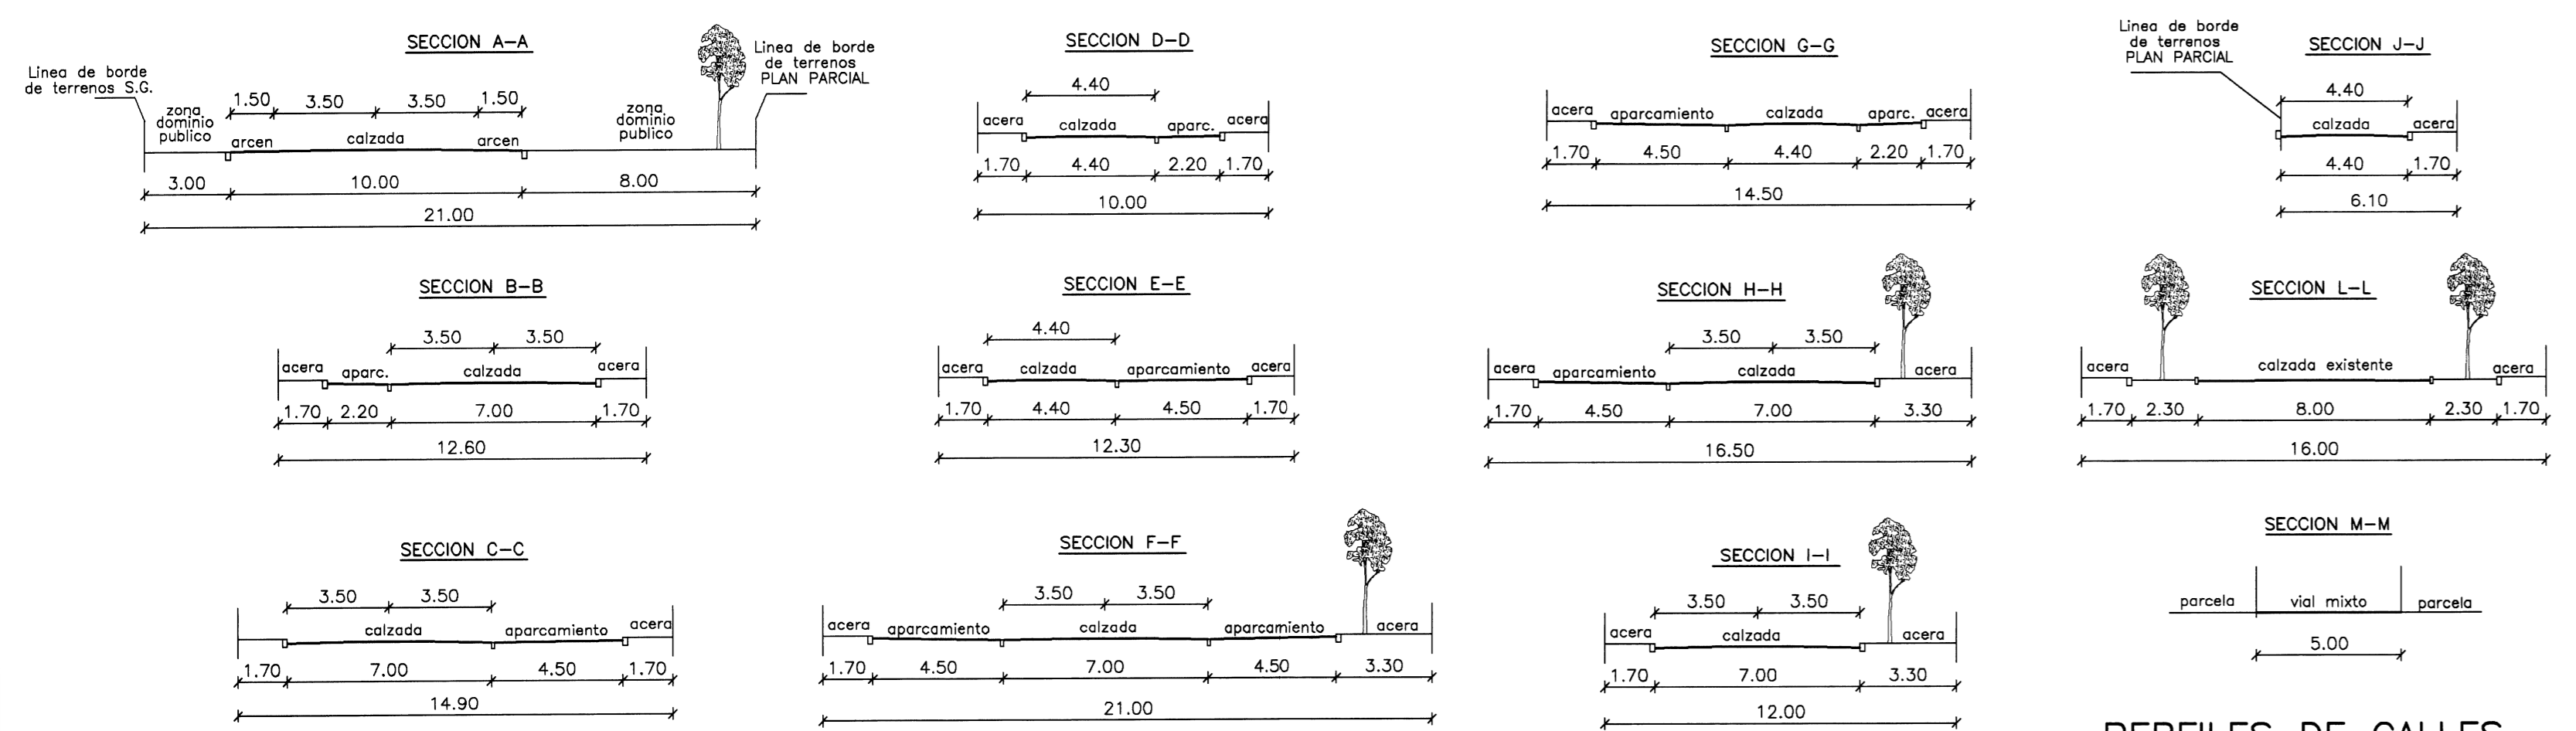

PERFILES DE CALLES  
 E=1/200

|                                     |  |                            |
|-------------------------------------|--|----------------------------|
| PROYECTO DE PLAN PARCIAL LA TORRETA |  |                            |
| REF.<br>C-629                       | PROMOTOR: LENCOR S.A.                              | ESCALA: 1/2000             |
| FECHA<br>NOV-01                     | EMPLAZAMIENTO: ROCHE<br>MUNICIPIO: LA UNIÓN        | ARQUITECTO:<br>J. A. MUÑOZ |
| N.PLANO<br>3.5                      | PLANO DE PROYECTO<br>RED MARIA, PERFILES DE CALLES |                            |