
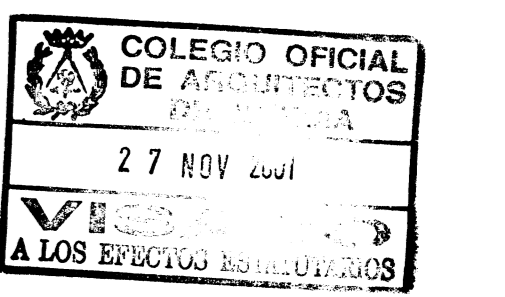


APROBADO **DERIVATIVAMENTE**
 POR EL PLANO DE LA APROBACION
 EN SESION DE FECHA
30 DE NOVIEMBRE DE 2001
 EL SECRETARIO

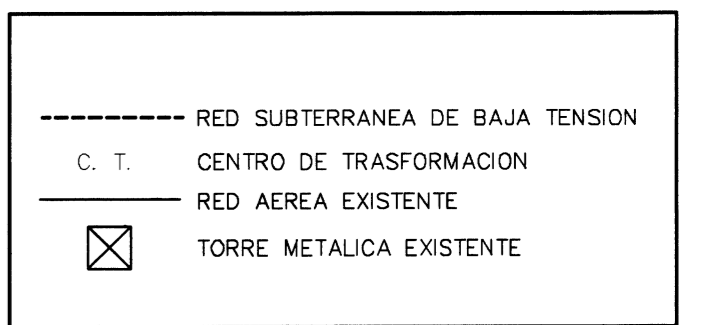

RECOGE LAS CONSIDERACIONES DEL INFORME DE FECHA 8-OCTUBRE-2001
 DE LA DIRECCION GENERAL DE VIVIENDA, ARQUITECTURA Y URBANISMO
 PARA LA APROBACION DEFINITIVA DEL PLAN PARCIAL

PROYECTO DE PLAN PARCIAL LA TORRETA		
REF. C-629	PROMOTOR: LENCOR S.A.	ESCALA: 1/2000
FECHA NOV-01	EMPLAZAMIENTO: ROCHE MUNICIPIO: LA UNION	ARQUITECTO: J. A. MUÑOZ
N. PLANO 3.9	PLANO DE PROYECTO ESQUEMA DE RED DE DISTRIBUCION DE LINEAS DE BAJA TENSION	