




SITUACION E=1/5.000

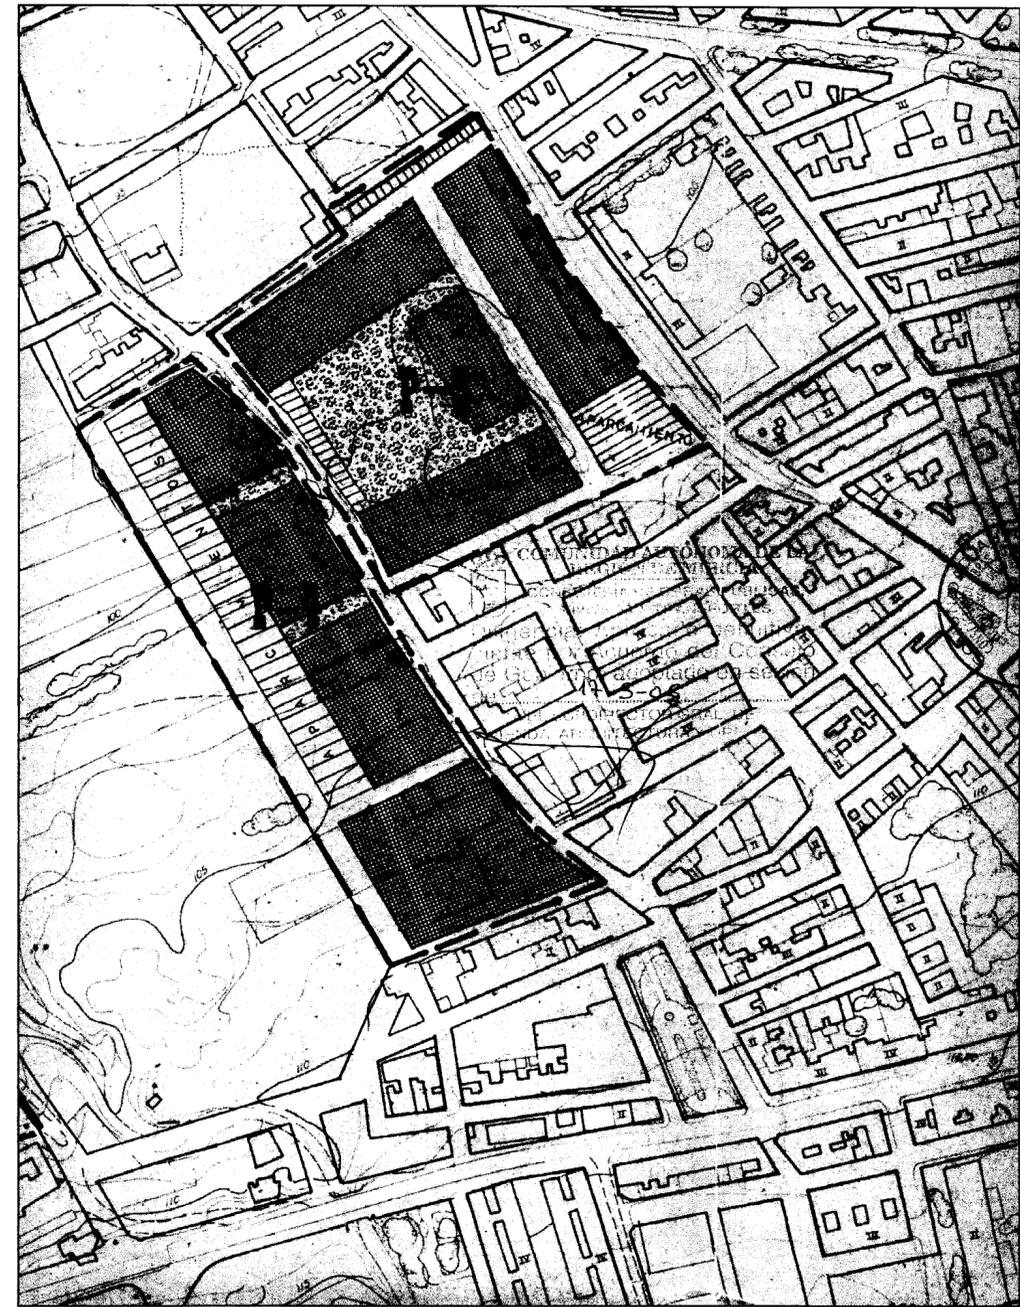

ZONIFICACION E=1/2.000




PUNTO PLENO DE LA CORPORACION  
30 DICIEMBRE 2005

<b>MODIFICACION DE NN. SS. DE LA UNION. REORDENACION DEL POLIGONO DE ACTUACION Nº 3</b>		PROMOTOR: <b>PAISAJES MINEROS DEL MAR MENOR,</b> REPRESENTANTE: <b>D. JAIME VICENTE NAVARRO APARICIO</b>	
SITUACION: <b>CALLES CARRERA DE IRUN, SIETE DE MARZO, MARQUES DE CORVERA Y CASSOLA LA UNION</b>		arquitecto: salvador hernández esquivá ARGUELLES 4 Tel. 968.33.75.13 30.380 LA UNION Fax 968.54.21.17 s.h.esquivá@retemail.es	
EXP. 21/05	FECHA: JUNIO 2005	15/02/2006 120279/2623 Colegio Oficial de Arquitectos de Murcia SAC Autores: SALVADOR HERNANDEZ ESQUIVA	
PLANO DE: <b>SITUACION Y ZONIFICACION</b>	Nº PLANO 1	SUSTITUYE	ESCALA 1/5.000 1/2.000

El presente documento es copia de su original, del que es autor el arquitecto. Su utilización total o parcial, así como cualquier reproducción o cesión a terceros, requerirá la previa autorización expresa de su autor, quedando en todo caso prohibida cualquier modificación unilateral del mismo.



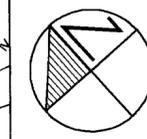

LEYENDA DE USOS DEL SUELO

- SUELO PRIVADO
- SUELO DOTACIONAL PUBLICO -APARCAMIENTOS-
- SUELO DOTACIONAL PUBLICO -ESPACIOS LIBRES-
- LIMITE DEL POLIGONO Nº 3

COMUNIDAD AUTÓNOMA DE LA REGIÓN DE MURCIA  
 GOBIERNO REGIONAL  
 DEPARTAMENTO DE POLÍTICA TERRITORIAL Y URBANISMO  
 DIRECCIÓN GENERAL DE PLANEAMIENTO Y ORDENACIÓN DEL TERRITORIO  
 17-3-06





MAGNITUDES DEL POLIGONO Nº 3 DE LAS N.N.S.S. DE LA UNION (Según Planeamiento en N.N.S.S.)	
Superficie total del Polígono 3.....	22.028,00 m <sup>2</sup>
<b>SUELO DOTACIONAL PUBLICO</b>	
Superficie Total de Viales.....	4.703,00 m <sup>2</sup>
Superficie total de Aparcamientos.....	1.580,00 m <sup>2</sup>
<b>Superficie total viales+aparcamientos.....</b>	<b>6.283,00 m<sup>2</sup></b>
Superficie total de Zonas Verdes y Espacios Libres.....	4.700,00 m <sup>2</sup>
<b>Superficie Total de Suelo Dotacional público.....</b>	<b>10.983,00 m<sup>2</sup></b>
<b>CALCULO DE APROVECHAMIENTO</b>	
Superficie total manzanas.....	11.045,00 m <sup>2</sup>
Superficie total edificable calculada.....	33.135,00 m <sup>2</sup>

NOMENCLATURA

Nº MANZANA  
 SUP. MANZANA  
 EDIF. MANZANA



<b>MODIFICACION DE NN. SS. DE LA UNION. REORDENACION DEL POLIGONO DE ACTUACION Nº 3</b>		PROMOTOR: <b>PAISAJES MINEROS DEL MAR MENOR,</b> REPRESENTANTE: <b>D. JAIME VICENTE NAVARRO APARICIO</b>	
SITUACION: <b>CALLES CARRERA DE IRUN, SIETE DE MARZO, MARQUES DE CORVERA Y CASSOLA LA UNION</b>		arquitecto: salvador hernandez esquivia ARGUELLES 4 Tel. 968.33.75.13 30.360 LA UNION Fax 968.54.21.17 s.h.esquivia@retemail.es	
EXP:	21 / 05	FECHA:	JUNIO 2005
PLANO DE: <b>PLANEAMIENTO ACTUAL</b>		15/02/2006 120279/262 Colegio Oficial de Arquitectos de Murcia S.A. Autores: SALVADOR HERNANDEZ ESQUIVA	
Nº PLANO	3a	SUSTITUYE	3
ESCALA			1/500

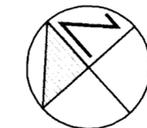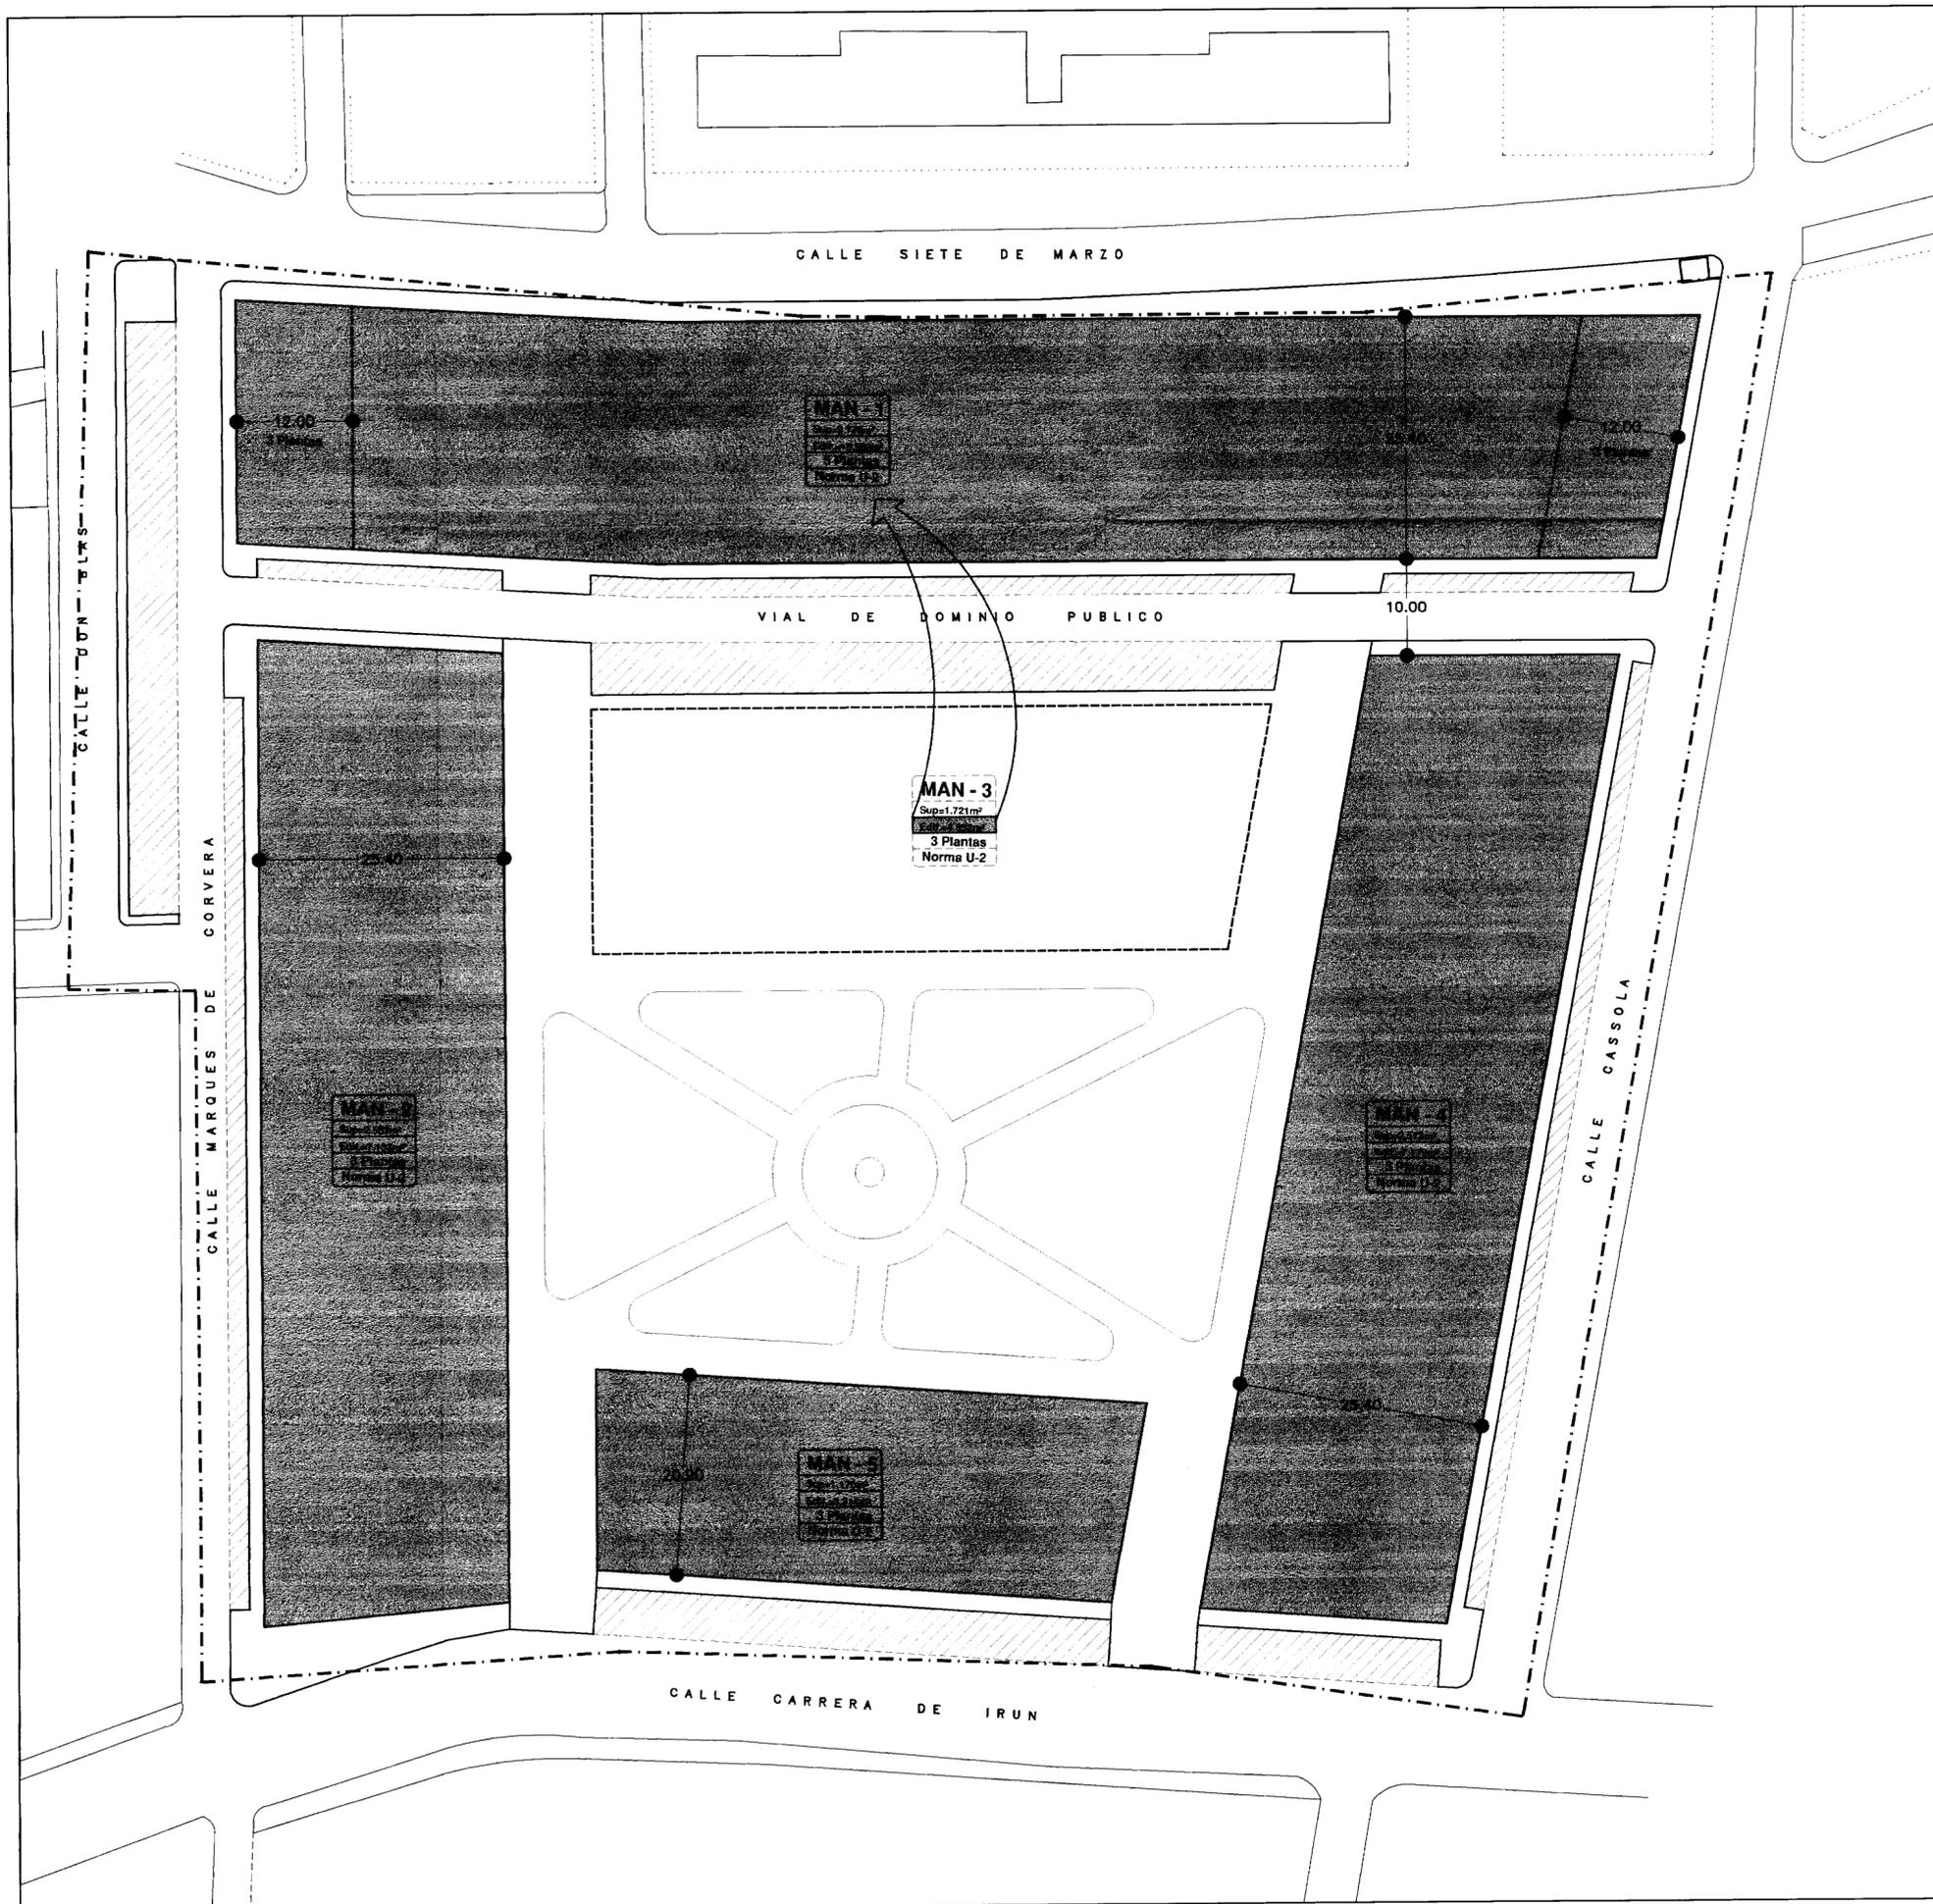

**LEYENDA DE USOS DEL SUELO**

- SUELO PRIVADO
- SUELO DOTACIONAL PUBLICO -APARCAMIENTOS-
- SUELO DOTACIONAL PUBLICO -ESPACIOS LIBRES-
- LIMITE DEL POLIGONO Nº 3

LA EDIFICABILIDAD DE LA MANZANA 3 SE TRASLADA A LA MANZANA 1, CON UN INCREMENTO DEL Nº DE PLANTAS ( 5 PLANTAS)

*11-3-06*

**MAGNITUDES DEL POLIGONO Nº 3 DE LAS N.N.S.S. DE LA UNION**  
(Según Modificación Propuesta.)

Superficie total del Polígono 3.....	22.028,00 m <sup>2</sup>
<b>SUELO DOTACIONAL PÚBLICO</b>	
Superficie Total de Viales.....	3.862,00 m <sup>2</sup>
Superficie total de Aparcamientos.....	1.670,00 m <sup>2</sup>
<b>Superficie total viales+aparcamientos.....</b>	<b>5.532,00 m<sup>2</sup></b>
Superficie total de Zonas Verdes y Espacios Libres.....	6.421,00 m <sup>2</sup>
<b>Superficie Total de Suelo Dotacional Público.....</b>	<b>11.953,00 m<sup>2</sup></b>
<b>CALCULO DE APROVECHAMIENTO</b>	
<b>Superficie total manzanas.....</b>	<b>10.075,00 m<sup>2</sup></b>
<b>Superficie total edificable.....</b>	<b>33.135,00 m<sup>2</sup></b>
<b>CESIONES AL AYUNTAMIENTO (10% de aprovechamiento)</b>	
Superficie de suelo para cesion al Ayuntamiento.....	1.170,00 m <sup>2</sup>

*PRE*

**EDIFICABILIDAD RESULTANTE POR MANZANAS**

MANZANA	SUPERFICIE	EDIFICABILIDAD
1	3779,00 m <sup>2</sup>	15509,00 m <sup>2</sup>
2	2553,00 m <sup>2</sup>	7133,00 m <sup>2</sup>
3	0,00 m <sup>2</sup>	0,00 m <sup>2</sup>
4	2573,00 m <sup>2</sup>	7179,00 m <sup>2</sup>
5	1170,00 m <sup>2</sup>	3314,00 m <sup>2</sup>
<b>Total</b>	<b>10075,00 m<sup>2</sup></b>	<b>33135,00 m<sup>2</sup></b>

<p><b>MODIFICACION DE NN. SS. DE LA UNION. REORDENACION DEL POLIGONO DE ACTUACION Nº 3</b></p>	<p>PROMOTOR: <b>PAISAJES MINEROS DEL MAR MENOR,</b> REPRESENTANTE: <b>D. JAIME VICENTE NAVARRO APARICIO</b></p>
<p>SITUACION: <b>CALLES CARRERA DE IRUN, SIETE DE MARZO, MARQUES DE CORVERA Y CASSOLA LA UNION</b></p>	<p>arquitecto: salvador hernández esquivá</p> <p>ARGUELLES 4 Tel. 968.33.75.13 30.360 LA UNION Fax 968.54.21.17 s.h.esquivá@retemail.es</p>
<p>EXP. <b>21 / 05</b> FECHA: <b>JUNIO 2005</b></p>	<p><b>PLANO DE:</b> <b>PROPUESTA DE ORDENACION</b></p>
<p>Nº PLANO <b>4b</b> SUSTITUYE <b>4a</b> ESCALA <b>1/500</b></p>	<p style="text-align: right;">15/02/2005 120279/262</p> <p style="text-align: center;"> Colegio Oficial de Arquitectos de Murcia S.A. Autores: SALVADOR HERNANDEZ ESQUIVA</p> <p style="text-align: right;"><i>El Colegio garantiza la firma digital de este documento</i></p>

El presente documento es copia de su original, del que el autor es arquitecto. Su utilización total o parcial, así como cualquier reproducción o cesión a terceros, requerirá la previa autorización expresa de su autor, quedando en todo caso prohibida cualquier modificación unilateral del mismo.

CA












































































































































































































































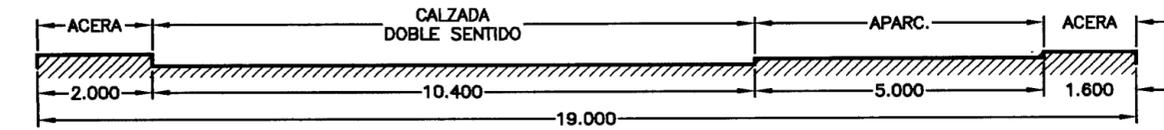


1.-SECCION POR VIAL CARRERA DE IRUN

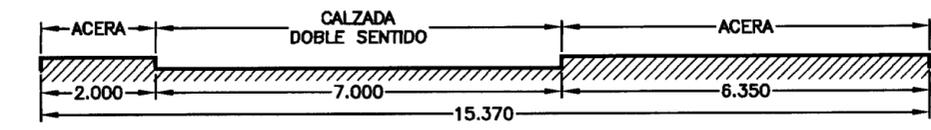


2.-SECCION POR VIAL SIETE DE MARZO

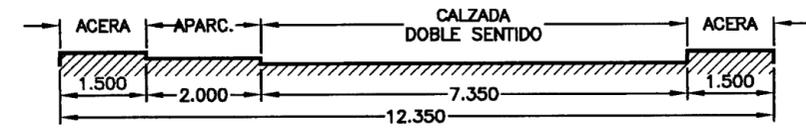


3.-SECCION POR VIAL CALLE CASSOLA

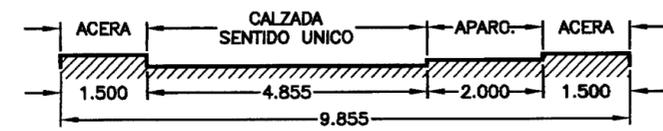

4.-SECCION POR VIAL CALLE MARQUES DE CORVERA

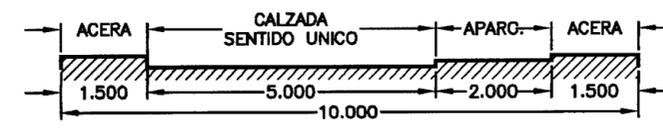

5.-SECCION POR NUEVO VIAL DE DOMINIO PUBLICO

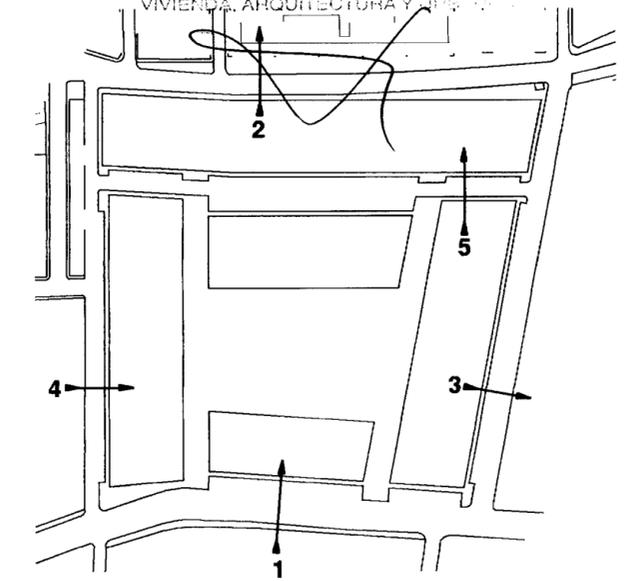

PROVISIONALMENTE  
 POR PLENCO DE LA CORPORACION  
 30 DICIEMBRE 2005



<b>MODIFICACION DE NÚM. 55. DE LA UNIÓN. REORDENACION DEL POLIGONO DE ACTUACION Nº 3</b>		PROMOTOR: <b>PAISAJES MINEROS DEL MAR MENOR, S.L.</b>	
		REPRESENTANTE: <b>D. JAIME VICENTE NAVARRO APARICIO</b>	
SITUACION: CALLE CARRERA DE IRUN, SIETE DE MARZO, MARQUES DE CORVERA Y CASSOLA LA UNION		arquitecto: <b>salvador hernández esquivá</b>	
EXP. 21/05		FECHA: JUNIO 2005	
PLANO DE: <b>JUSTIFICACION DE ACCESIBILIDAD EN VIALES</b>			
Nº PLANO <b>6</b>	SUSTITUYE	Autores: SALVADOR HERNANDEZ ESQUIVA	
ESCALA 1/100			

El presente documento es copia de su original, del que es autor el arquitecto. Su utilización total o parcial, así como cualquier reproducción o cesión a terceros, requerirá la previa autorización expresa de su autor, quedando en todo caso prohibida cualquier modificación unilateral del mismo.