


**LEYENDA**

- Vallado
- ▤ Rambla
- ▭ Edificaciones
- 🌳 Algarrobo
- ⊠ Torre metálica
- - Muro
- ⊙ Poste
- ▲ Base de replanteo

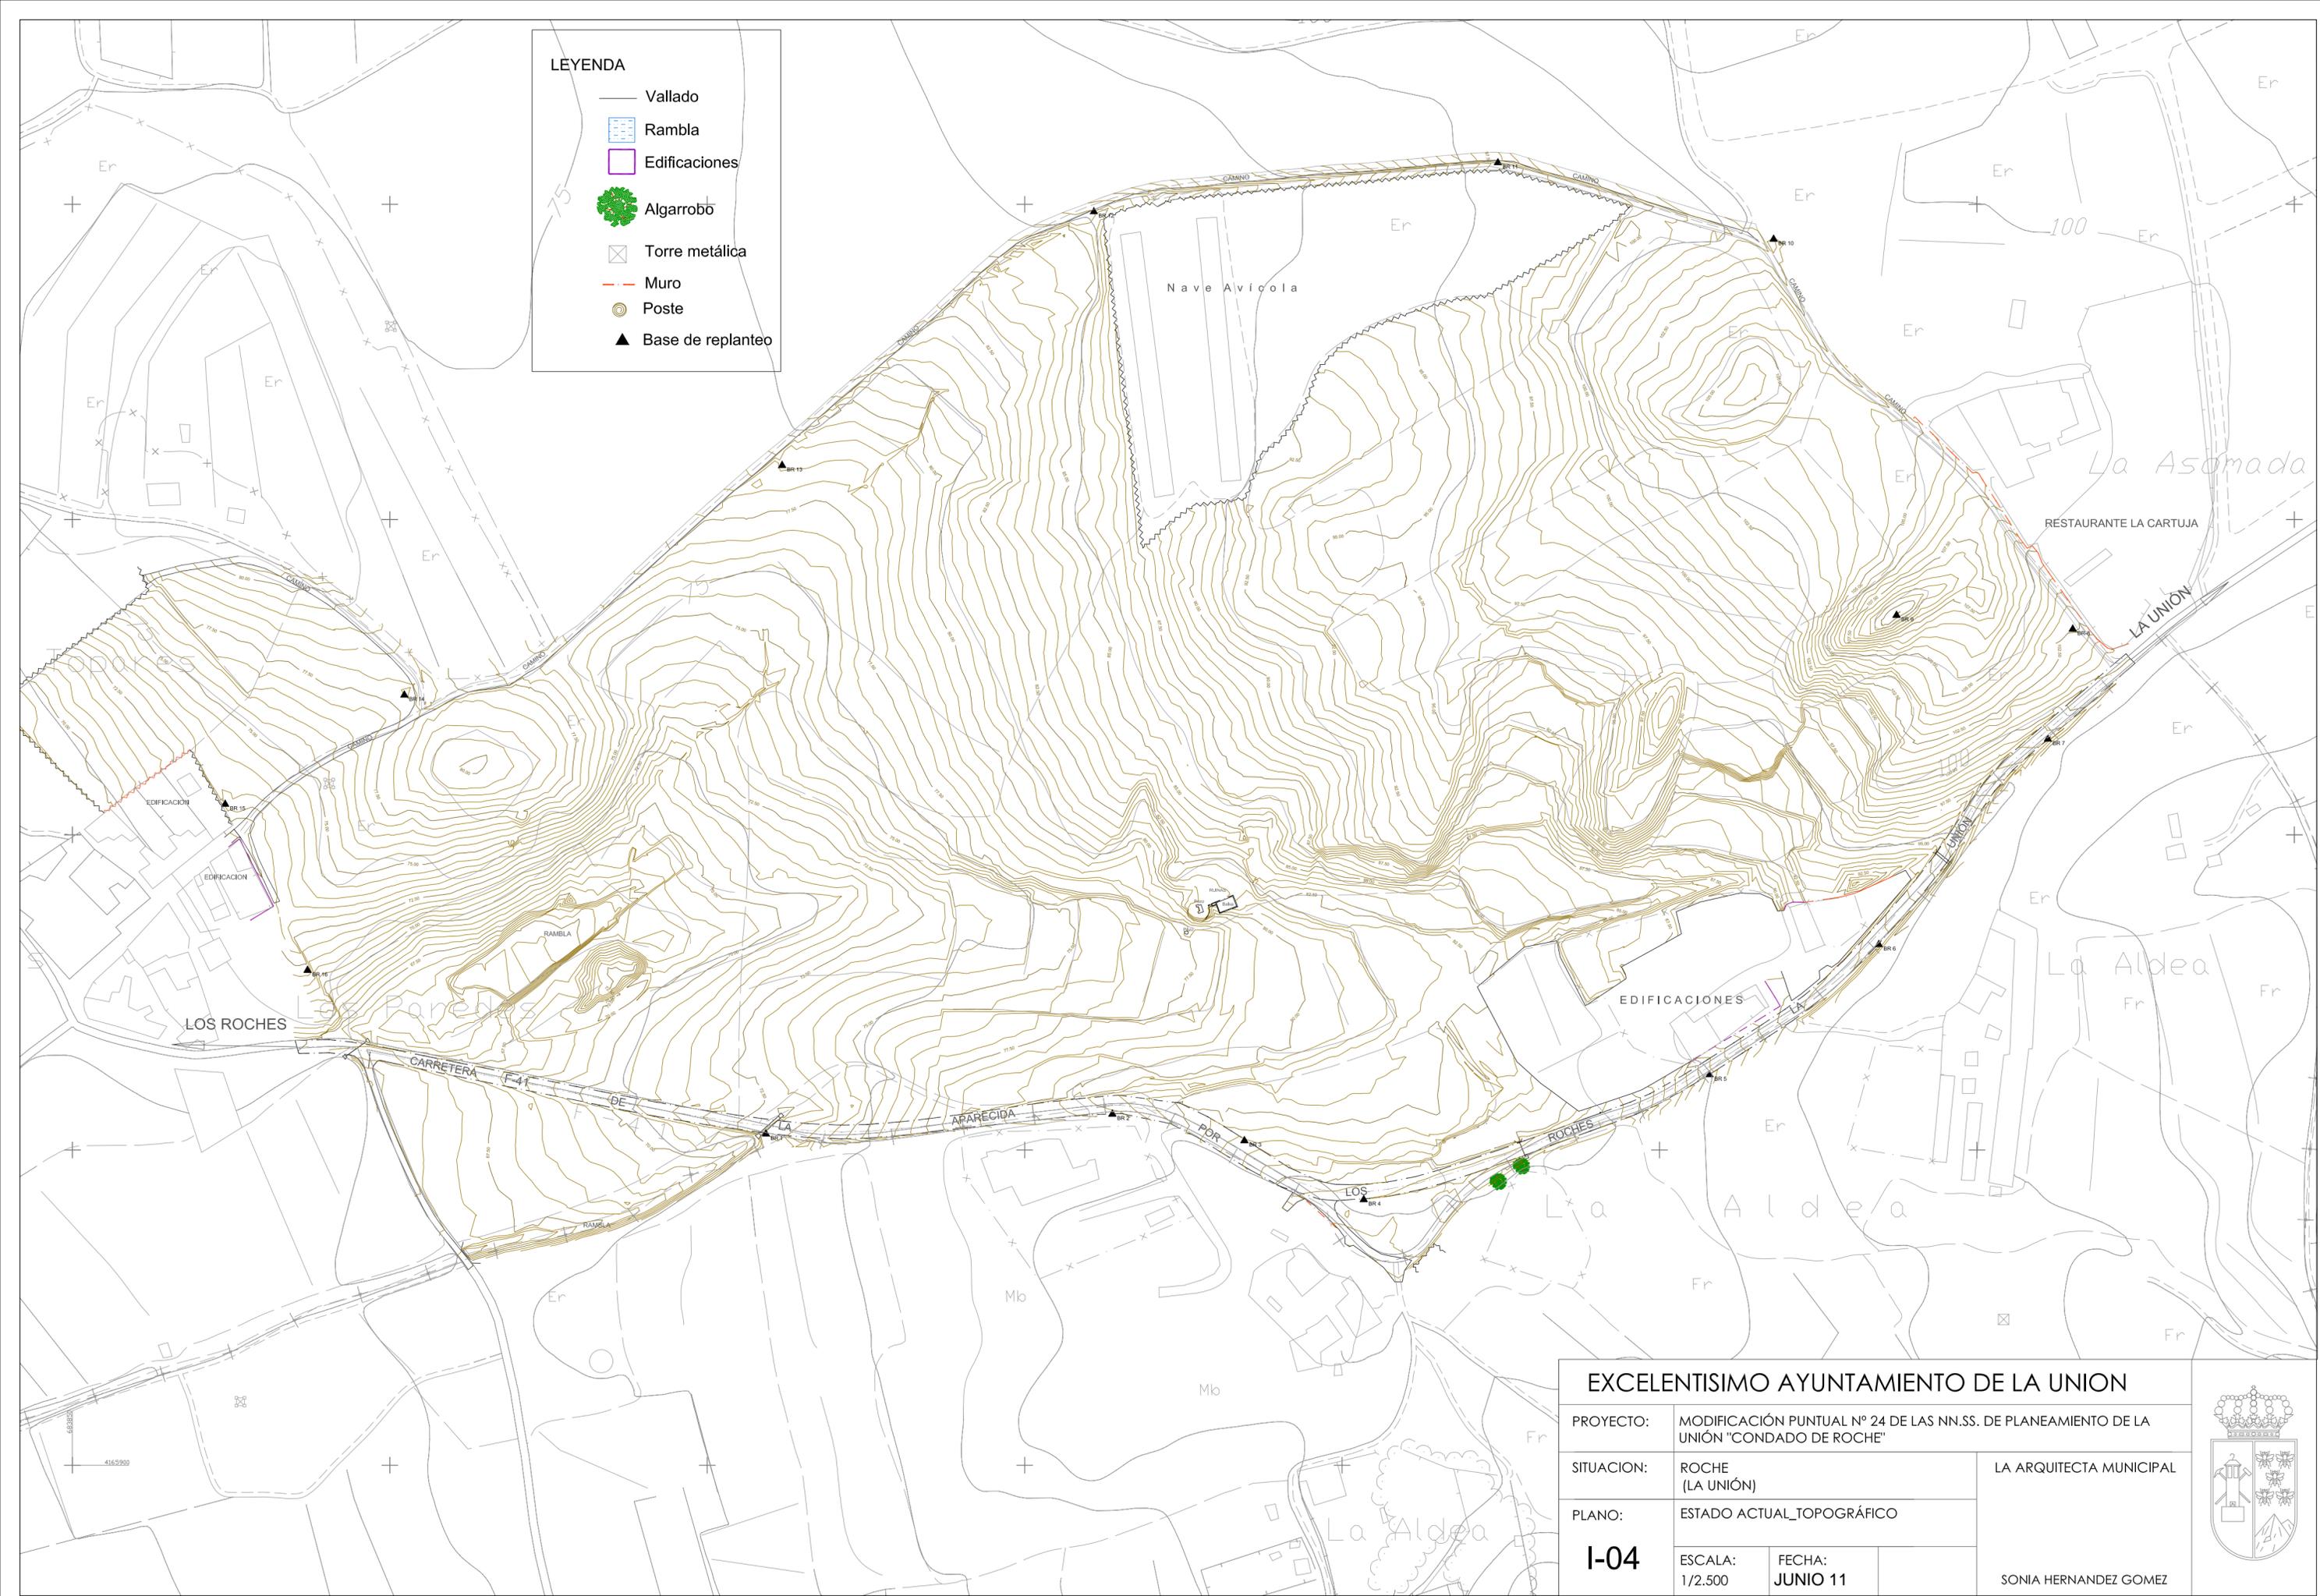

<b>EXCELENTISIMO AYUNTAMIENTO DE LA UNION</b>			
PROYECTO:	MODIFICACIÓN PUNTUAL N° 24 DE LAS NN.SS. DE PLANEAMIENTO DE LA UNIÓN "CONDADO DE ROCHE"		
SITUACION:	ROCHE (LA UNIÓN)	LA ARQUITECTA MUNICIPAL  SONIA HERNANDEZ GOMEZ	
PLANO:	ESTADO ACTUAL_TOPOGRÁFICO		
<b>I-04</b>	ESCALA: 1/2.500	FECHA: JUNIO 11	

