



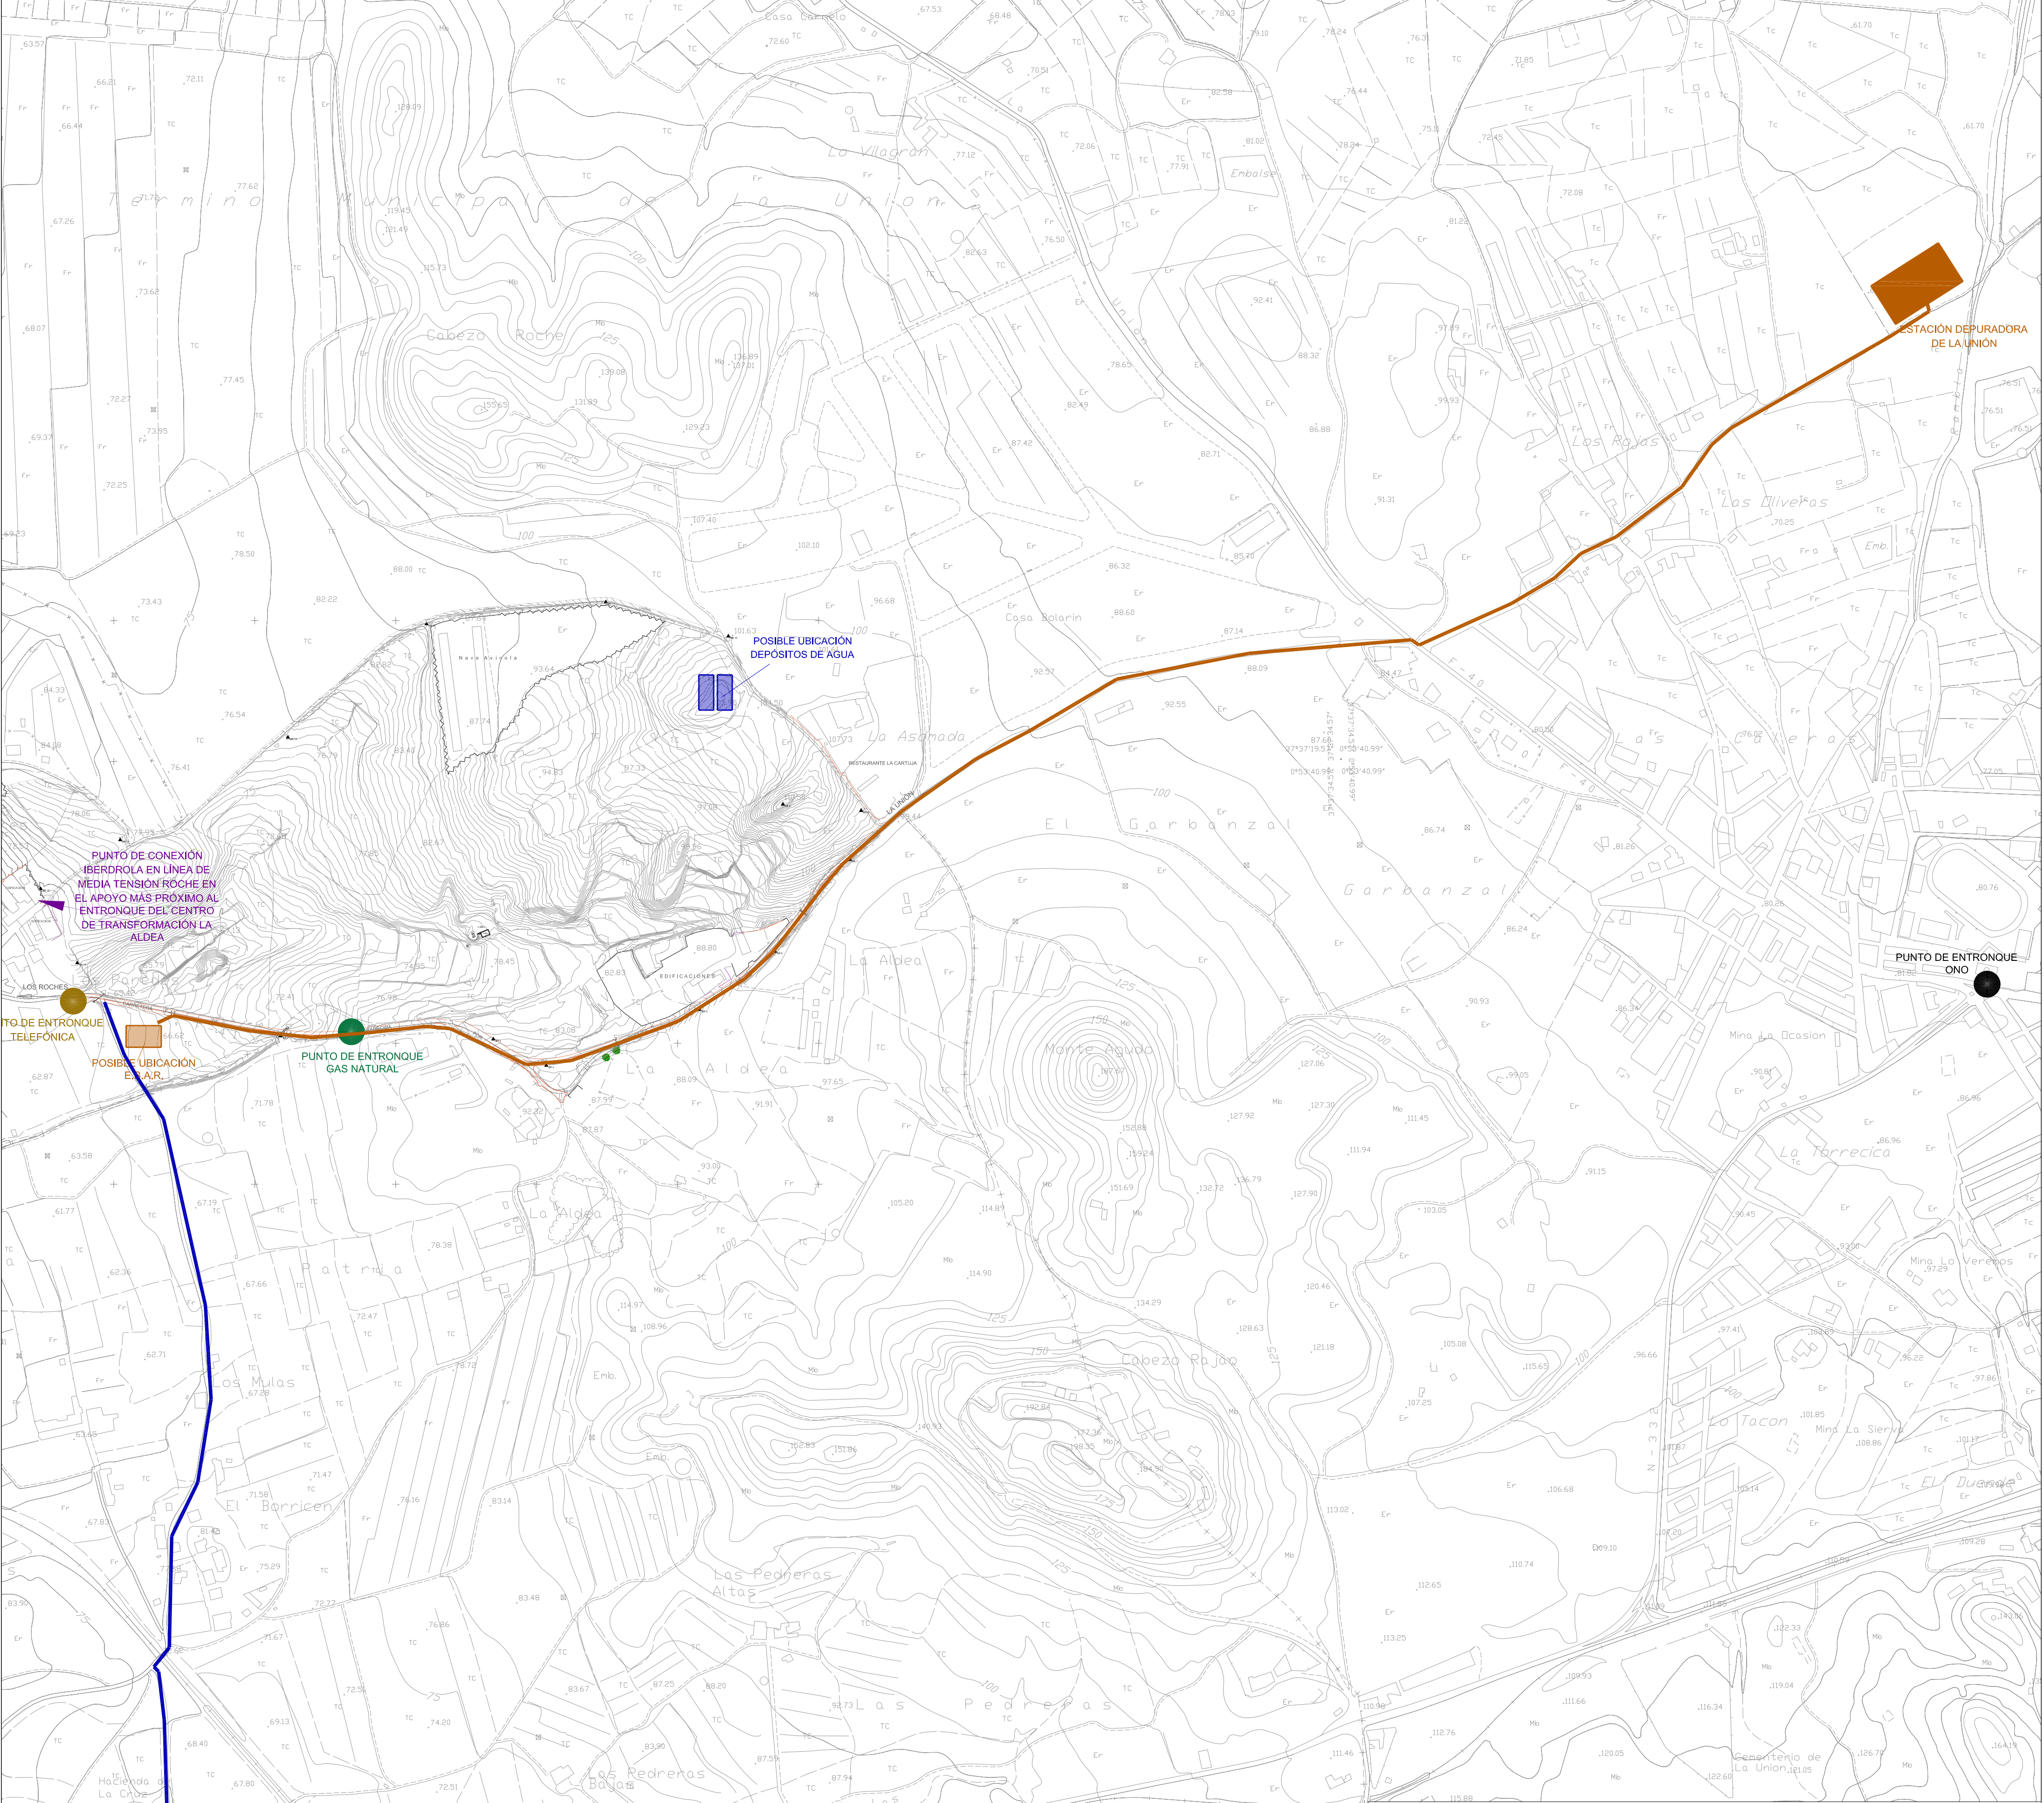

EXCELENTISIMO AYUNTAMIENTO DE LA UNION				
PROYECTO:	MODIFICACIÓN PUNTUAL Nº 24 DE LAS NN.SS. DE PLANEAMIENTO DE LA UNIÓN "CONDADO DE ROCHE"			
SITUACION:	ROCHE (LA UNIÓN)		LA ARQUITECTA MUNICIPAL	
PLANO:	CONEXIÓN DE INFRAESTRUCTURAS		SONIA HERNANDEZ GOMEZ	
O-03	ESCALA:	FECHA:		
	1/5.000	JUNIO 11		

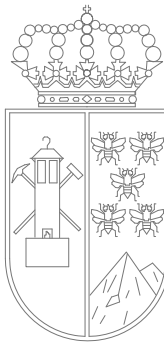