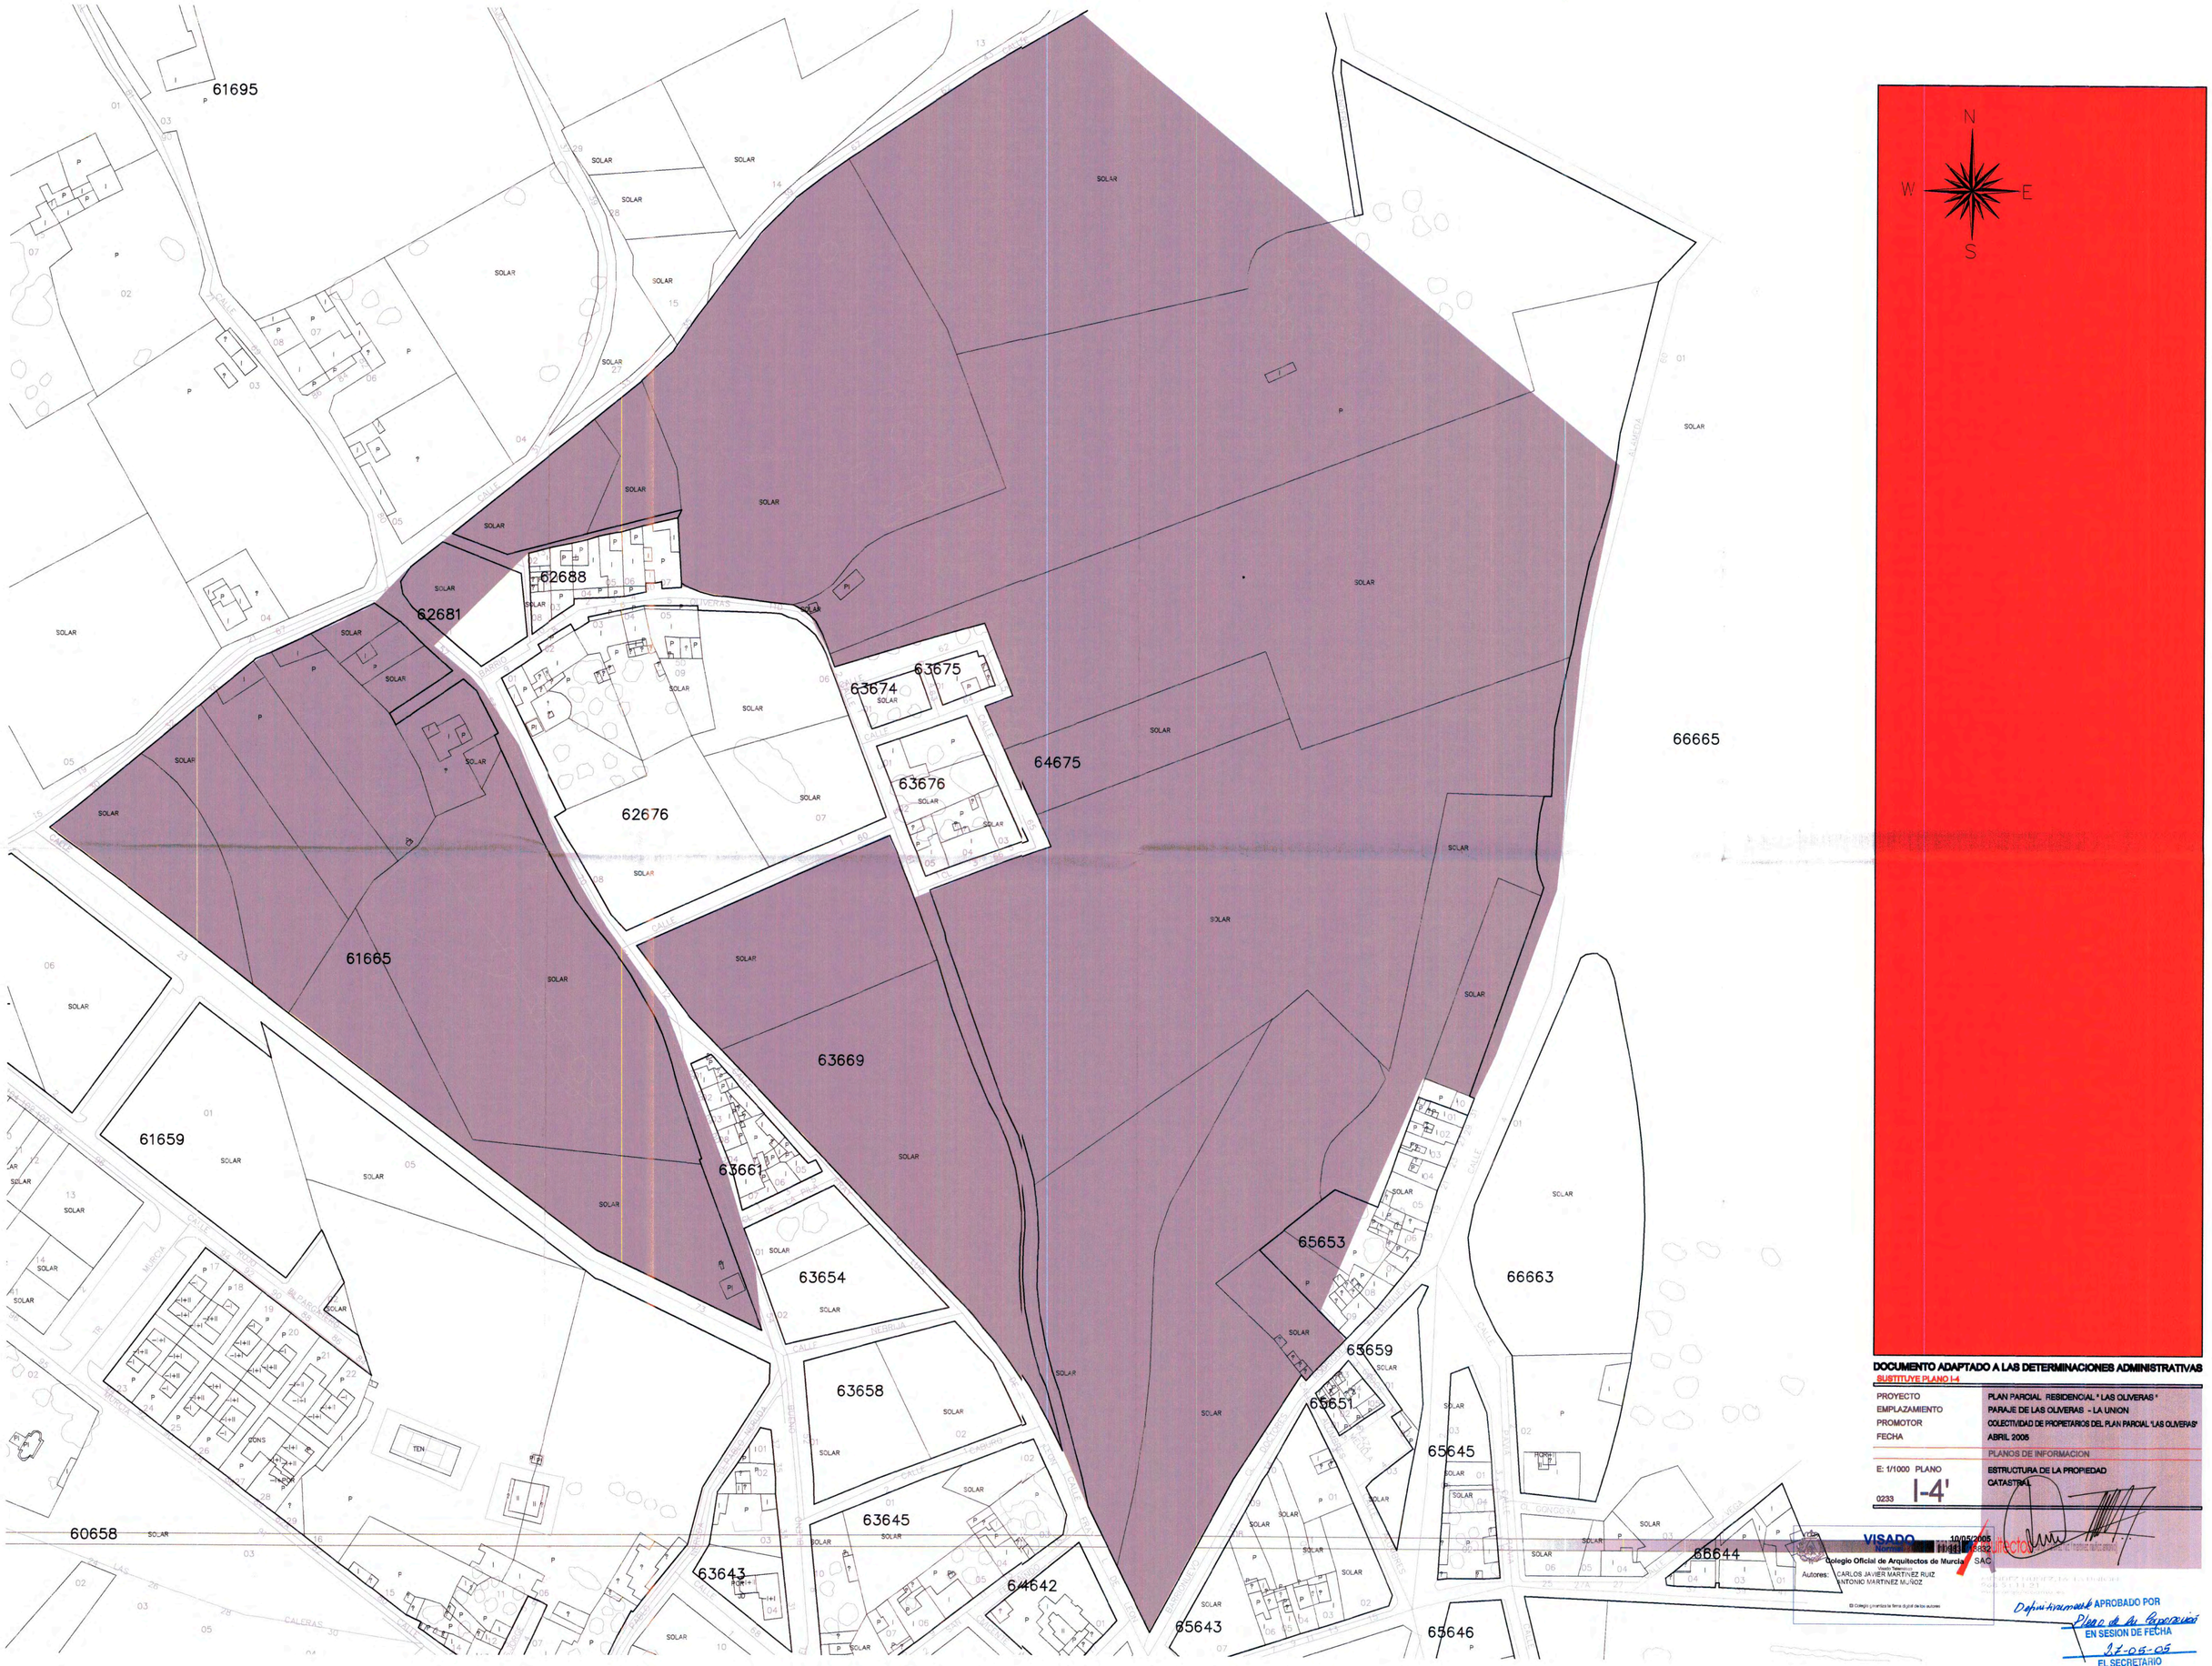

DOCUMENTO ADAPTADO A LAS DETERMINACIONES ADMINISTRATIVAS

SUSTITUYE PLANO I-4

PROYECTO	PLAN PARCIAL RESIDENCIAL " LAS OLIVERAS "
EMPLAZAMIENTO	PARAJE DE LAS OLIVERAS - LA UNION
PROMOTOR	COLECTIVIDAD DE PROPIETARIOS DEL PLAN PARCIAL "LAS OLIVERAS"
FECHA	ABRIL 2005
	PLANOS DE INFORMACION
E: 1/1000 PLANO	ESTRUCTURA DE LA PROPIEDAD CATASTRAL
0233 I-4'	

VISADO 10/05/2005
Nombre: [redacted] 6832
Colegio Oficial de Arquitectos de Murcia SAC
Autores: CARLOS JAVIER MARTINEZ RUIZ
ANTONIO MARTINEZ MUÑOZ

© Colegio garantiza la firma digital de los autores

Definitivamente APROBADO POR
Pleno de la Corporación
EN SESION DE FECHA
27-05-05
EL SECRETARIO