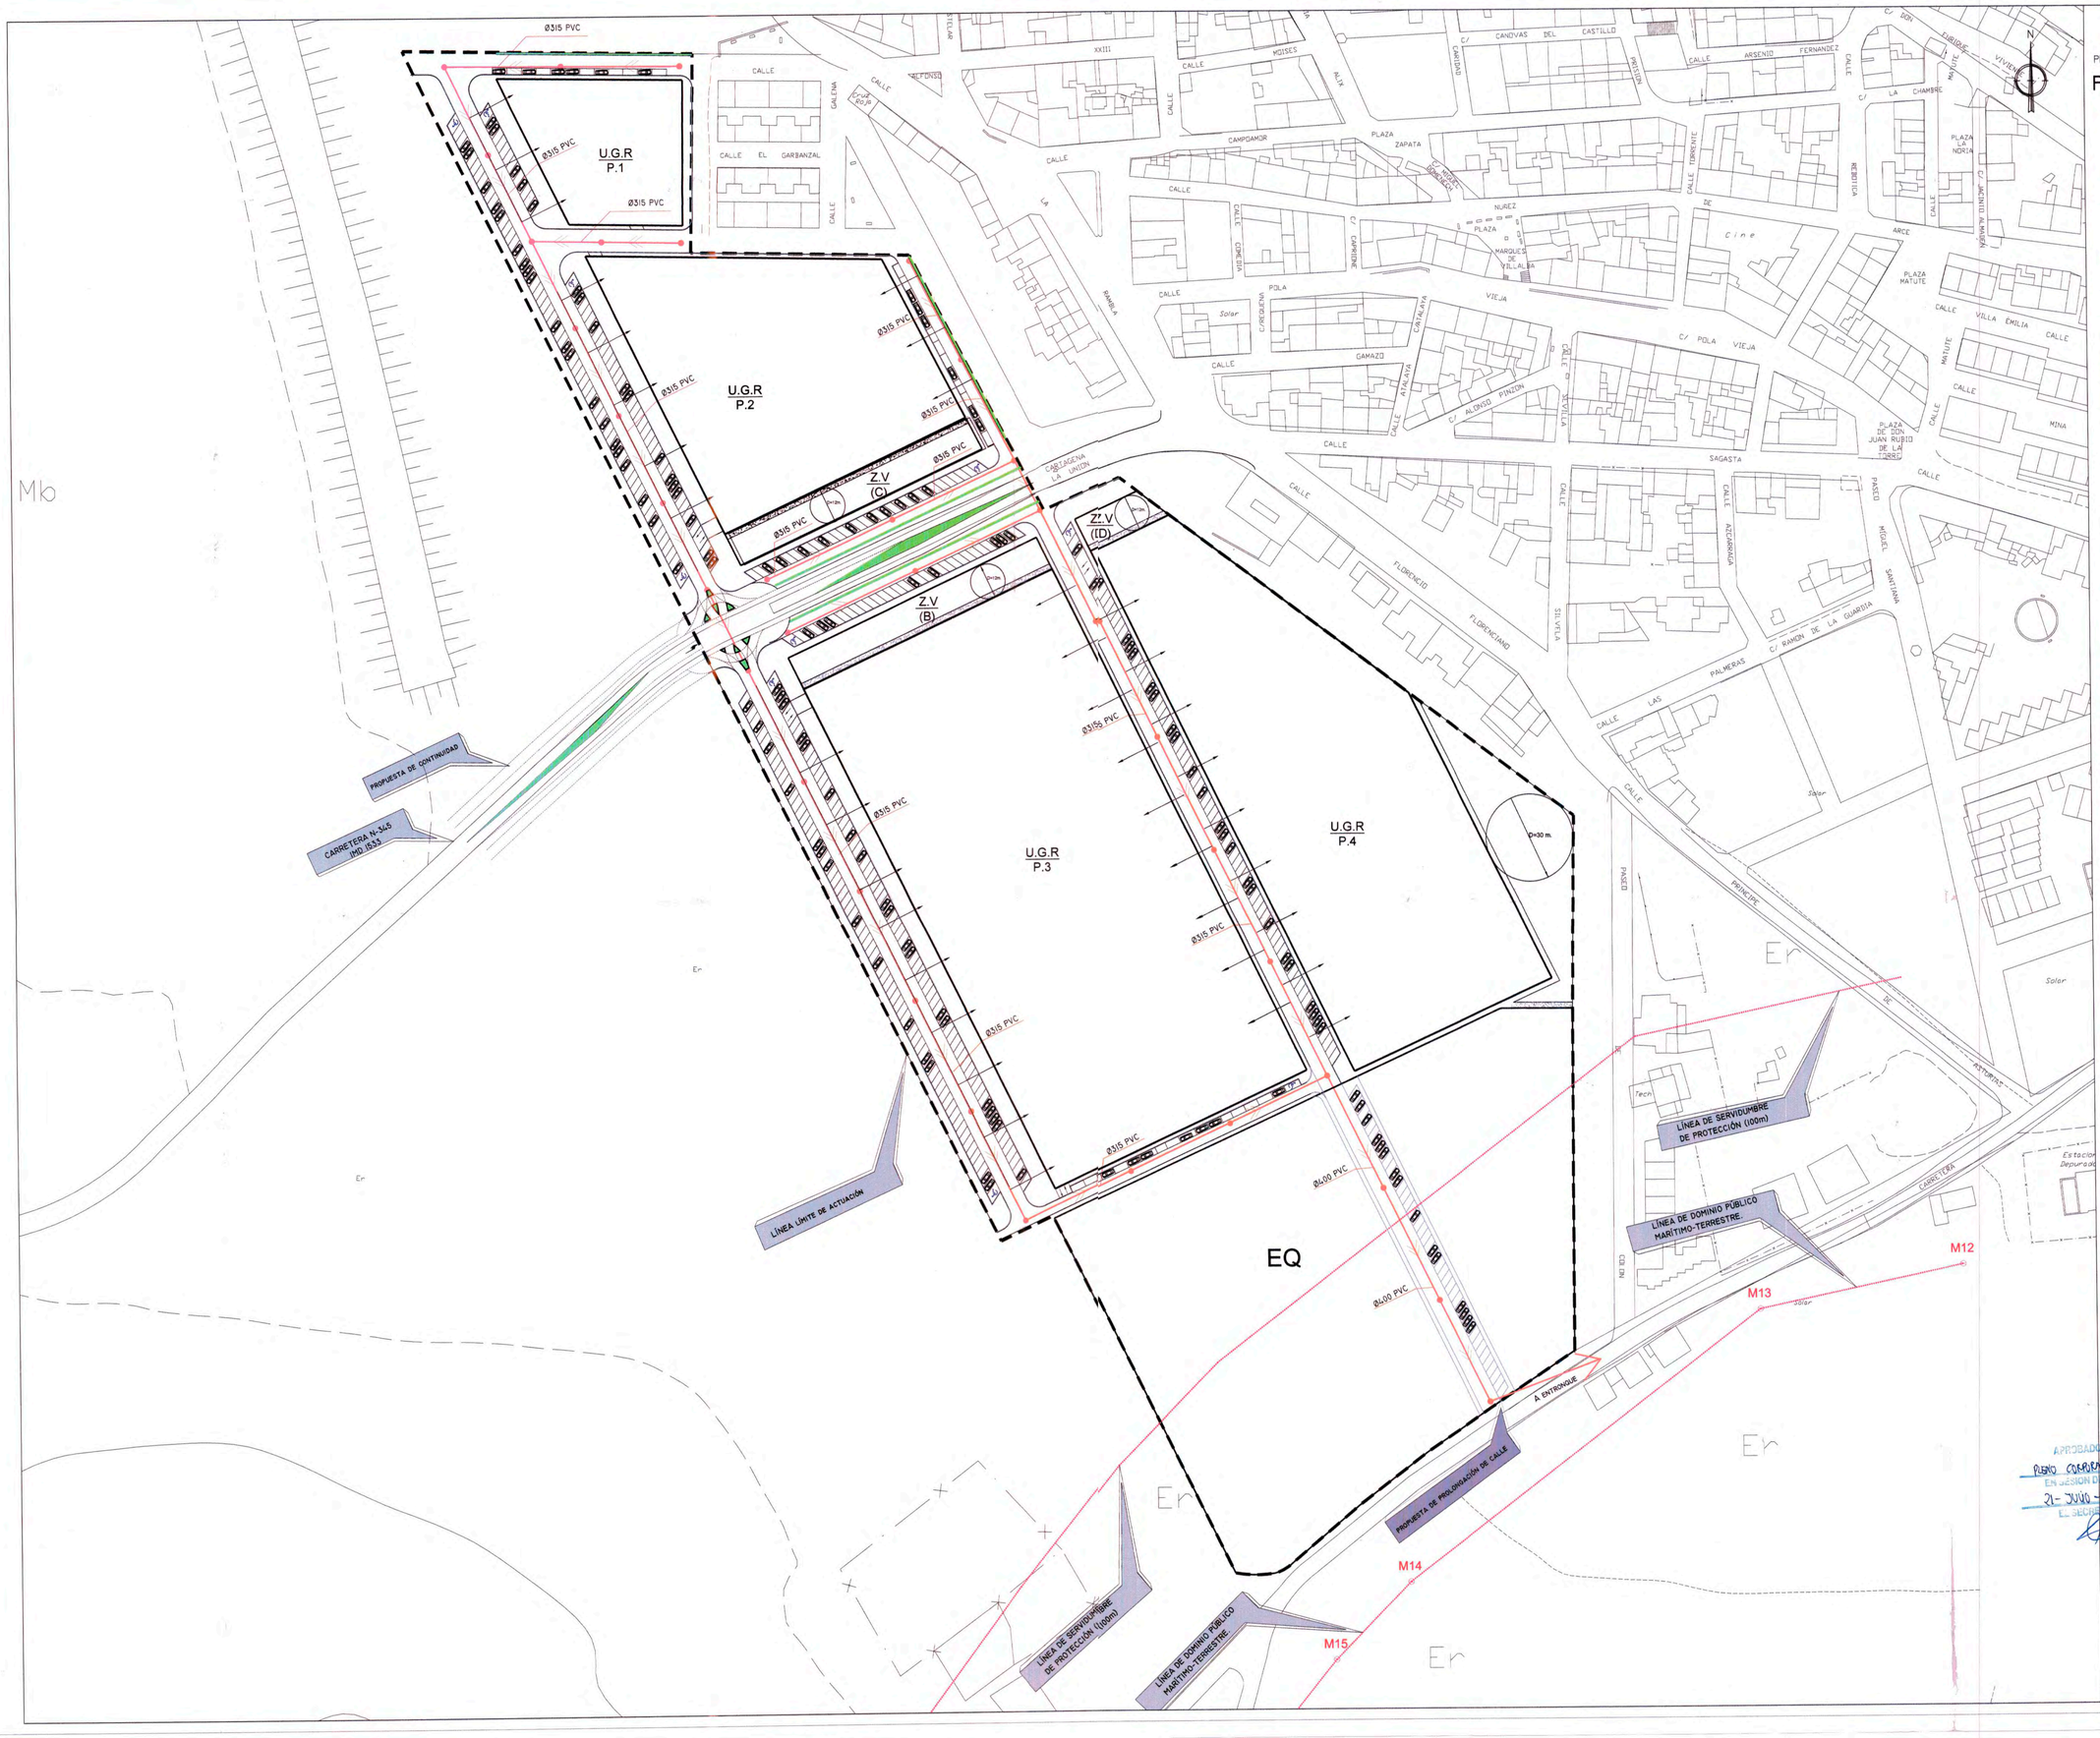

PLAN PARCIAL DE ORDENACIÓN URBANA

PORTMAN "PORTOMAGNO"

LOCALIDAD: PORTMAN (LA UNIÓN).

PRADIAL,SL.
SOCIEDAD PROMOTORA.

LEYENDA.

- POZO DE REGISTRO
- IMBORNABLES
- SENTIDO DEL SANEAMIENTO
- ACOMETIDA (PVC Ø200)
- RED MIXTA DE SANEAMIENTO (PVC Ø 500,400,315)

U.G.R.	SUPERFICIE.	APARCAMIENTOS
P: 1	2.553,33	26
P: 2	7.606,97	86
P: 3	18.208,66	121
P: 4	12.916,49	74
otros	----------	138
TOTALES	41.285,45	445

ZVI (A) 2137,66	ZVI (B) 1.139,92		
ZVI (C) 1.096,38	ZVI (D) 312,11	TOTAL	4.686,07
EQ	21.427,72		

RV+AV	20.764,78
ST	88.164,20

REVISIONES

APROBADO POR INICIALMENTE
JUNTA DE GOBIERNO LOCAL
EN SESION DE FECHA
6 AGOSTO 2004
EL SECRETARIO

ARQUITECTO

IGNACIO CHECA BENITO

COLEGIO OFICIAL DE ARQUITECTOS
- 3 MAR 2005
DOS ASUNTOS ESTATUTARIOS

TÍTULO

PLANO DE ORDENACIÓN

RED SANEAMIENTO
(AGUAS NEGRAS)

APROBADO POR INDIRECTAMENTE
PLENO CORPORACION
EN SESION DE FECHA
21- JULIO -2006
EL SECRETARIO

ESCALA	1/1000
FECHA	ENERO 2004

II- 3.2.2

PRADIAL,S.L.