PLAN PARCIAL DE ORDENACIÓN URBANA

PORTMAN "PORTOMAGNO"

LOCALIDAD: PORTMAN (LA UNIÓN).

PRADIAL, SL
SOCIEDAD PROMOTORA.

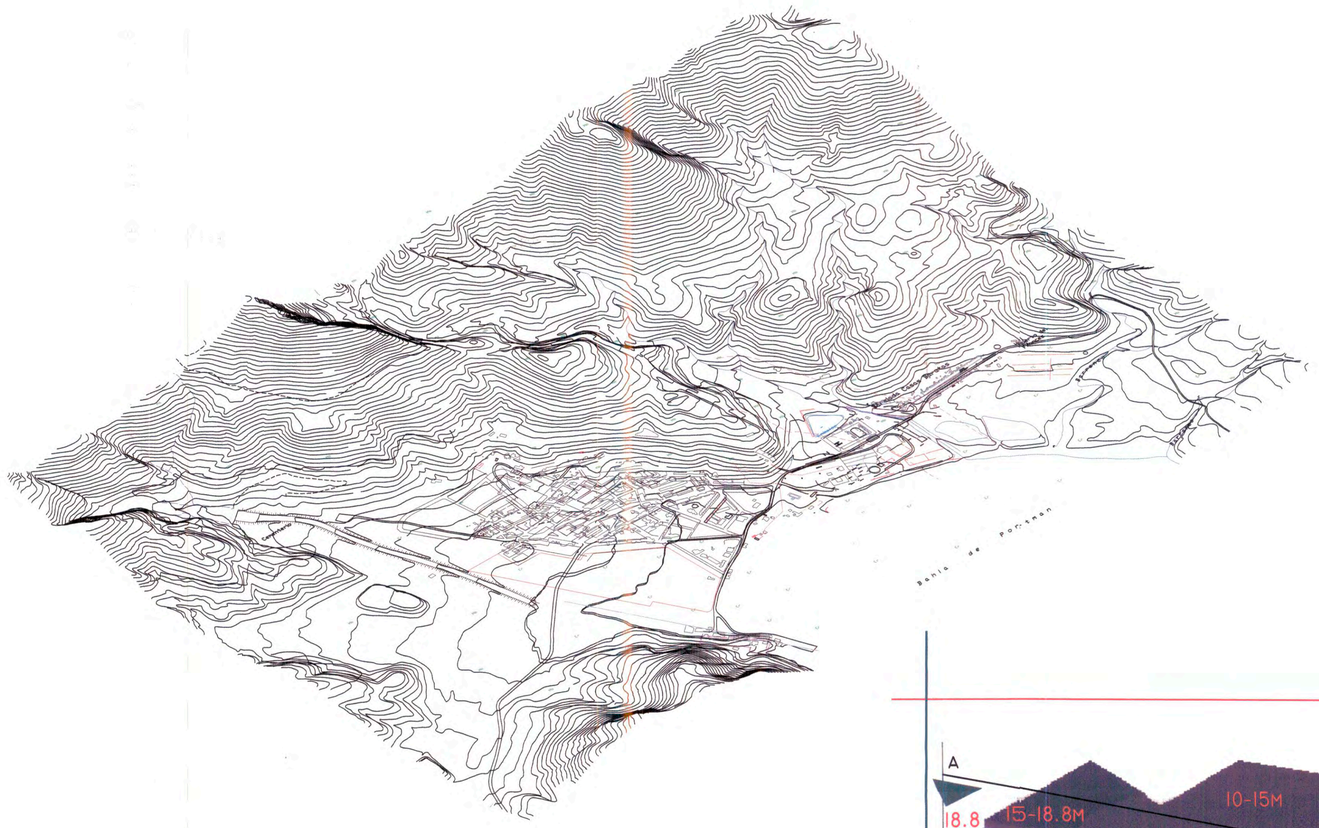

E: 1/7000

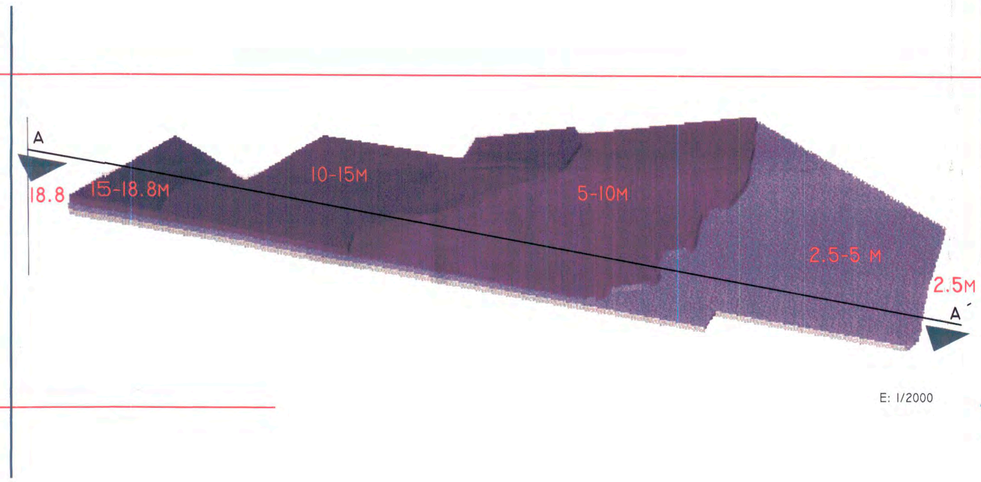

E: 1/2000

LEYENDA.

U.S.R	SUPERFICIE	APARCAMIENTOS
P: 1	2.553,33	26
P: 2	7.606,97	86
P: 3	18.208,66	121
P: 4	12.916,49	74
OTROS	.....	138
TOTALES	41.285,45	445

ZVI (A) 2137.66	ZVI (B) 1.139.92		
ZVI (C) 1.096,38	ZVI (D) 312.11	TOTAL	4.686,07
EQ	21.427,72		

RV+AV	20.764,78
ST	88.164,20

REVISIONES

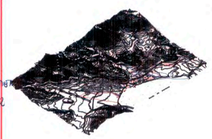

APROBADO POR INICIATIVA
JUNTA DE GOBIERNO LOCAL
EN SESION DE FECHA
6-DICIEMBRE-2004
EL SECRETARIO

APROBADO POR DEFINITIVAMENTE
PLENO CORPORACION
EN SESION DE FECHA
21-JULIO-2005
EL SECRETARIO

SECCIÓN AA´DEL TERRENO

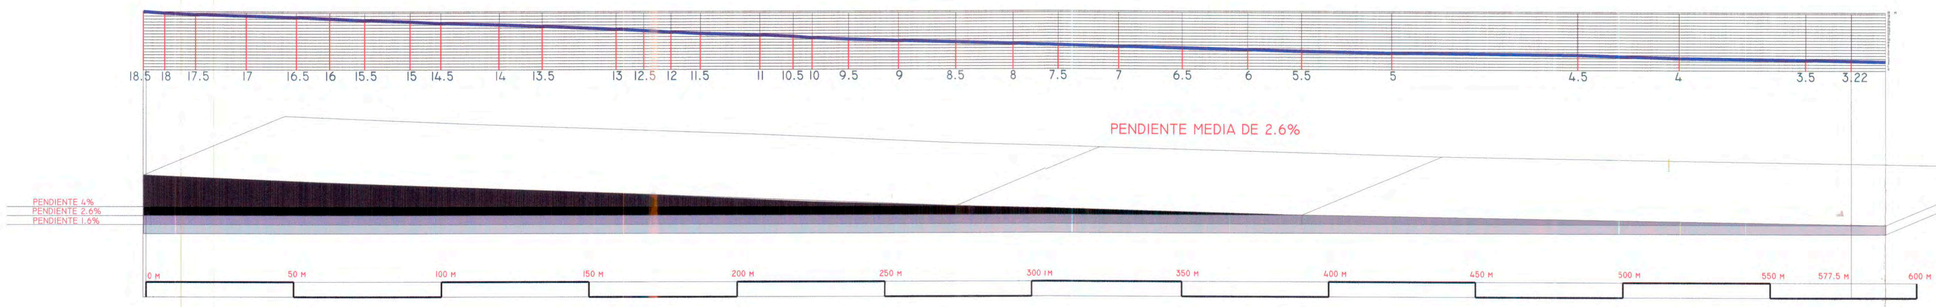

ARQUITECTO

IGNACIO CHECA BENITO

COLEGIO OFICIAL DE ARQUITECTOS
- 3 MAR 2005

TÍTULO

PLANO DE INFORMACIÓN

ESTADO FÍSICO DE LOS TERRENOS
SECCIONES Y PERSPECTIVAS

ESCALA	VARIAS
FECHA	ENERO 2004

I- 1.5

PRADIAL, S.L.